


Powierzchnia do Wydzielenia: 1156 m²

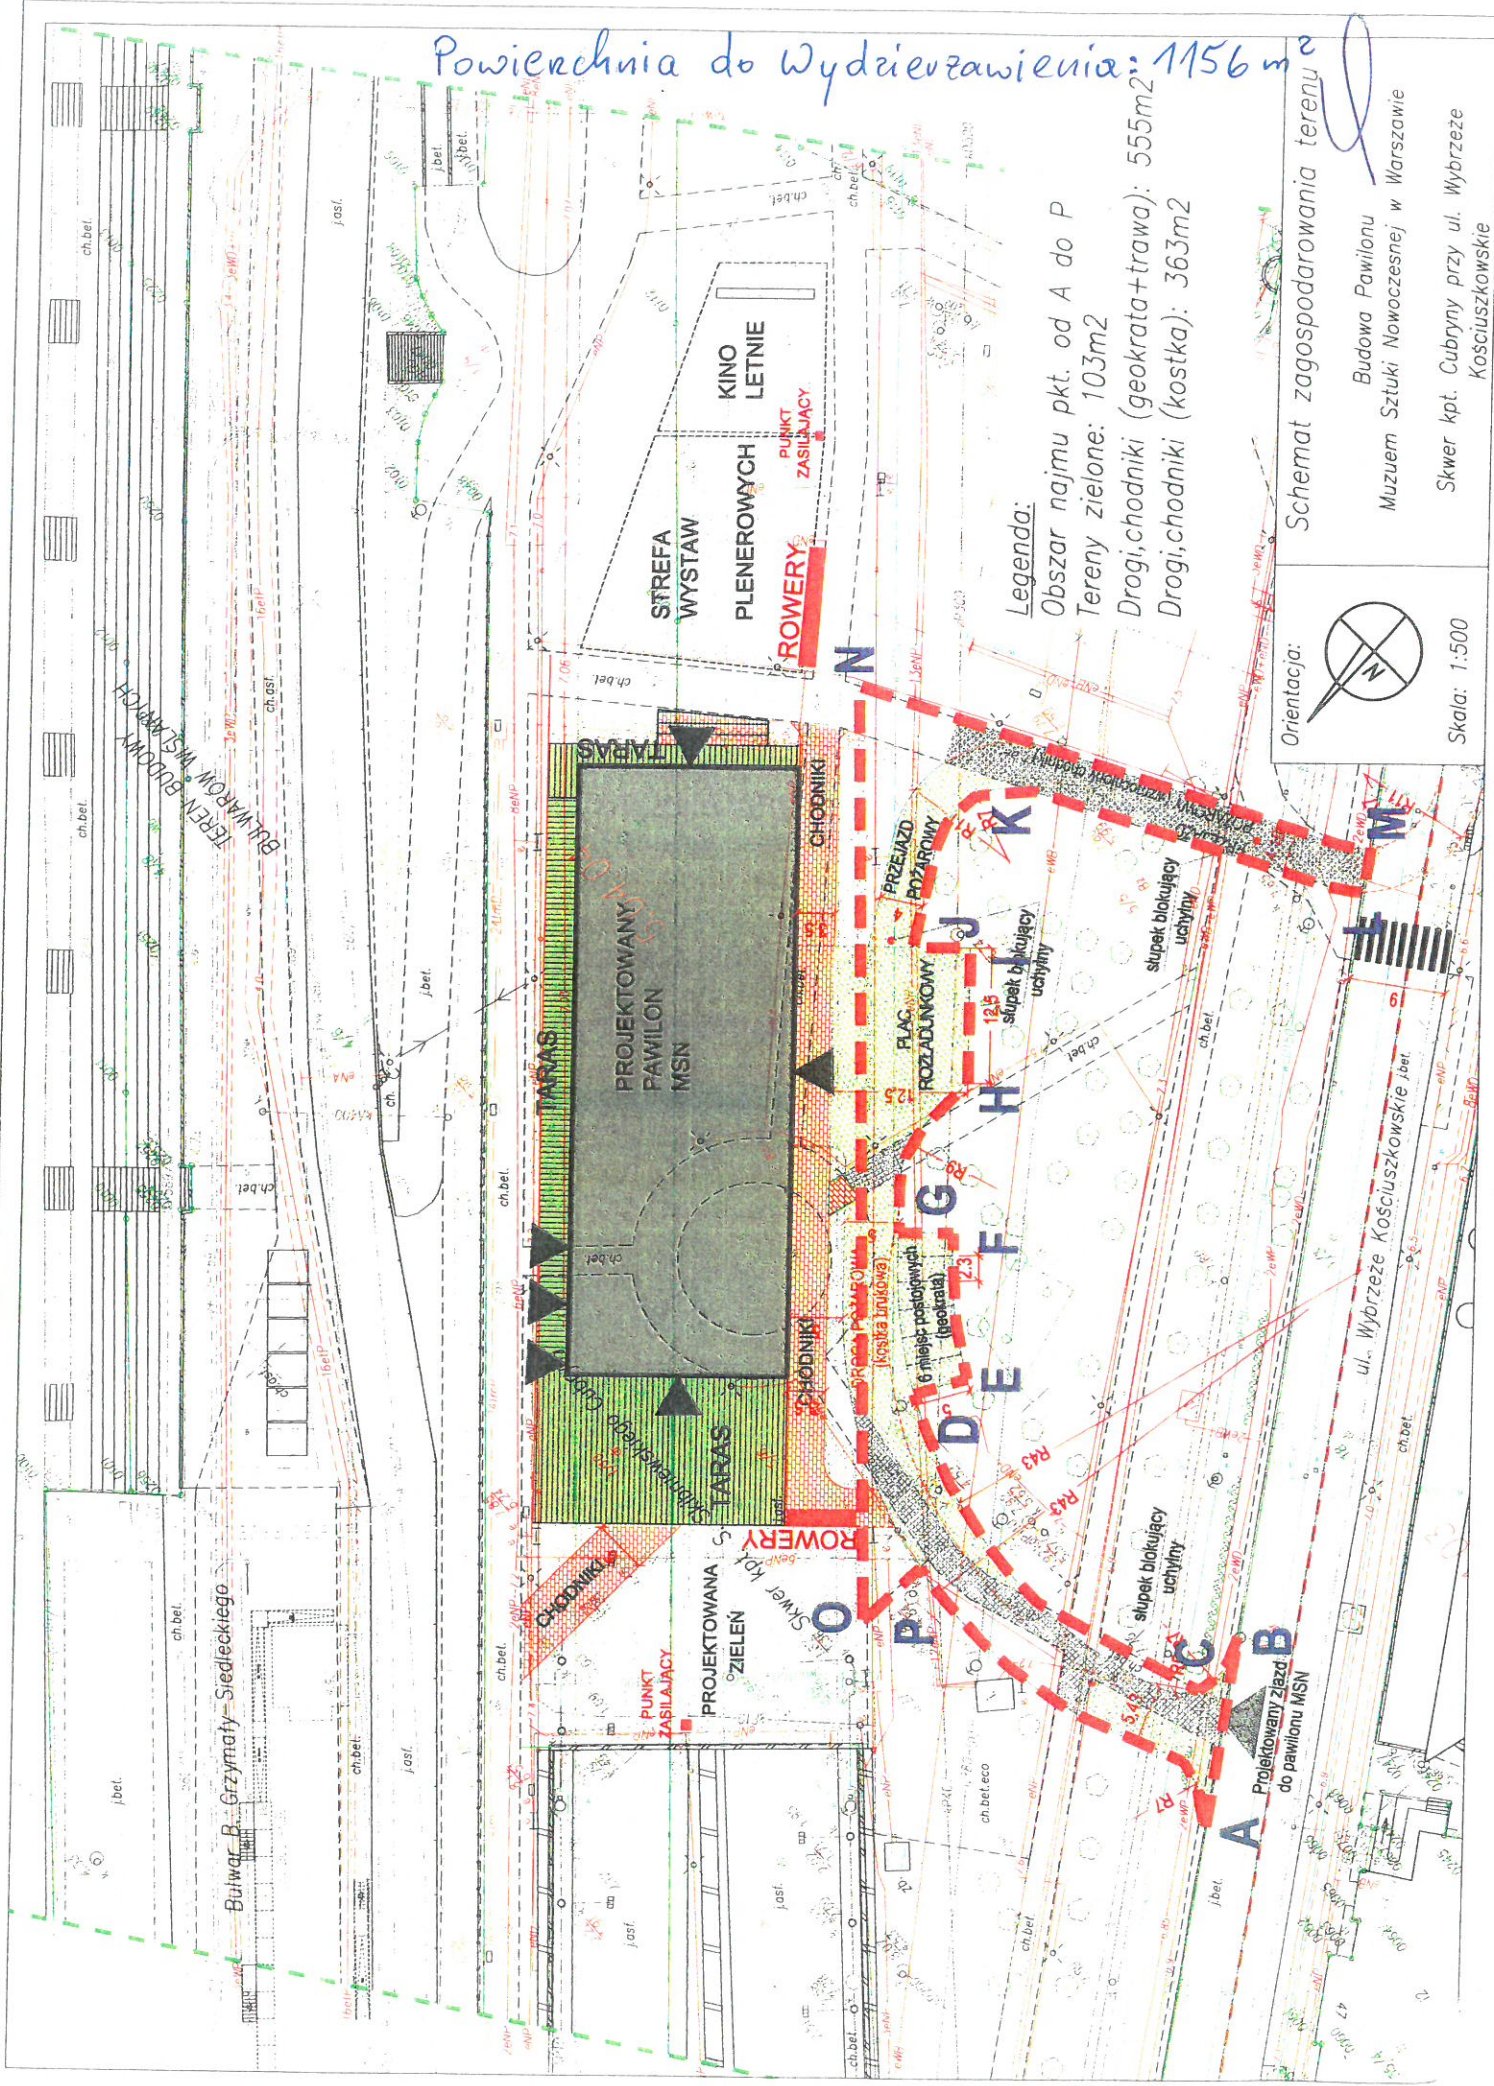

Legenda:
Obszar najmu pkt. od A do P
Tereny zielone: 103m²
Drogi, chodniki (geokrata+trawa): 555m²
Drogi, chodniki (kostka): 363m²

Orientacja: 

Skala: 1:500

Schemat zagospodarowania terenu

Budowa Pawilonu
Muzeum Sztuki Nowoczesnej w Warszawie

Skwer kpt. Cubryny przy ul. Wybrzeże
Kosciuszkowskie