



ZAŁĄCZNIK NR 2 DO WYKAZU NR 15/2020  
 BUDYNEK „LIPSK” RZUT I PIĘTRA

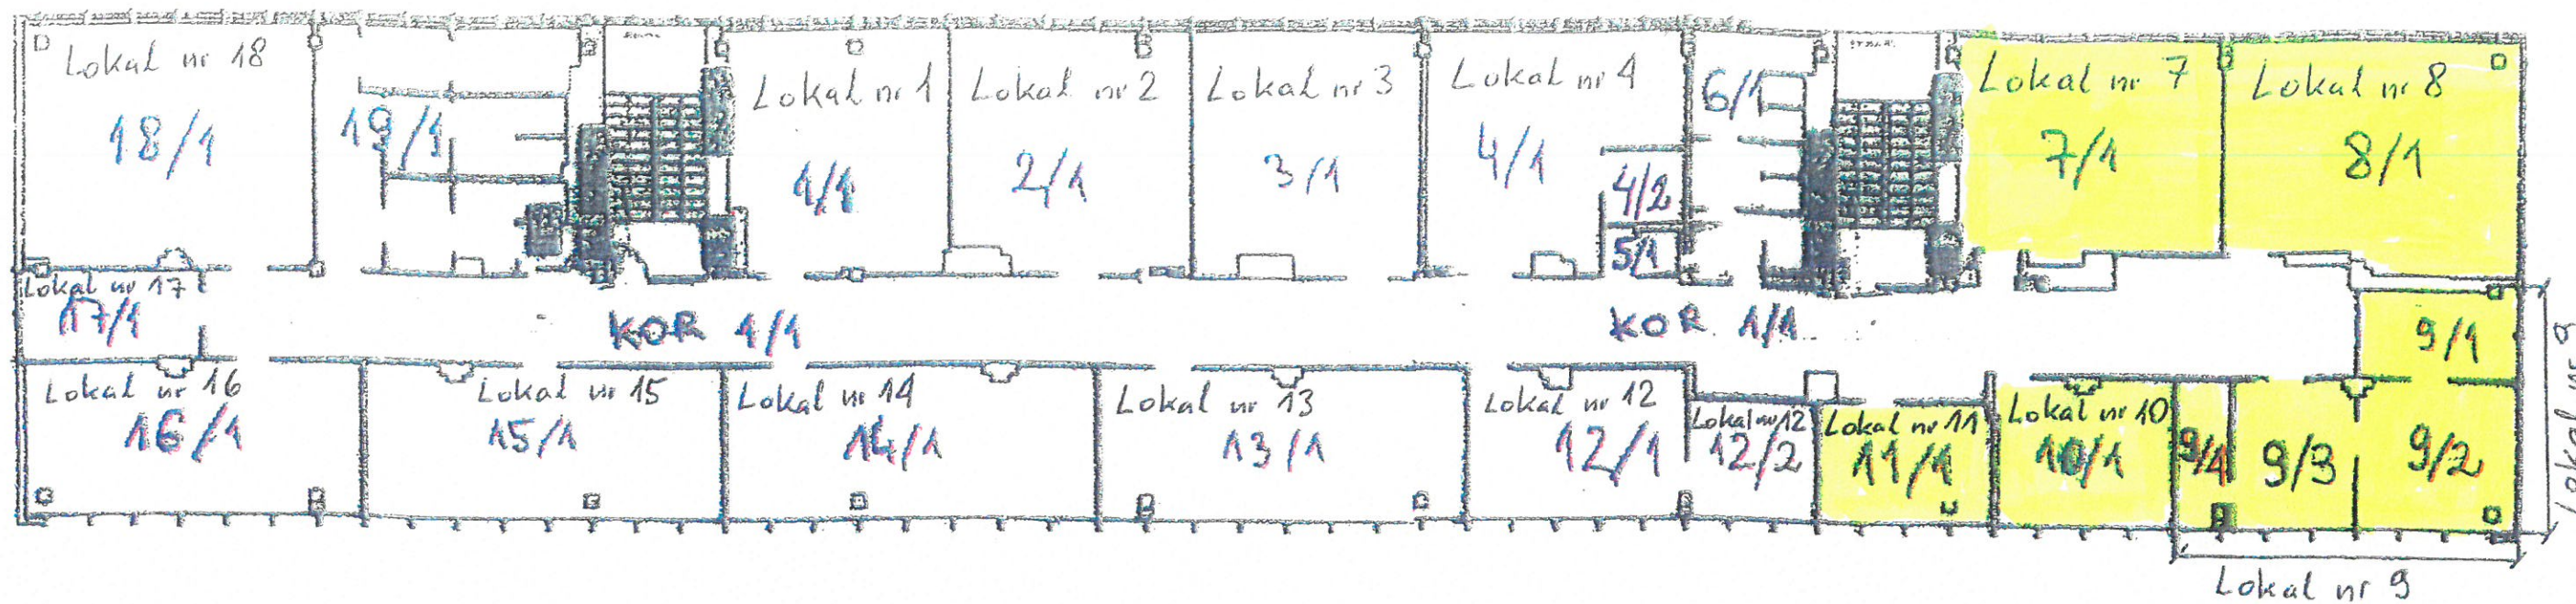

Budynek „LIPSK” – I piętro

Nr lokalu	Nr Pokoju	Powierzchnia (m <sup>2</sup> )	Powierzchnia łączna (m <sup>2</sup> )
1	1/1	36,54	36,54
2	2/1	36,54	36,54
3	3/1	37,17	37,17
4	4/1	28,98	40,98
	4/2	12,00	
12	12/1	22,62	33,47
	12/2	10,85	
13	13/1	37,05	37,05
14	14/1	37,05	37,05
15	15/1	37,05	37,05
16	16/1	34,13	34,13
17	17/1	10,69	10,69
18	18/1	47,57	47,57

 - Lokale zajęte