



Zarząd Mienia m.st. Warszawy

Jednostka budżetowa m. st. Warszawy

ul. Jana Kazimierza 62, 01-248 Warszawa, tel. 22 836 81 03, 22 877 15 86, fax. 22 836 80 61
sekretariat@zmw.waw.pl, www.zmw.waw.pl

Warszawa, 28 lipca 2015 r.

ZMW/E2/JP/1466/2015

Zapytanie ofertowe

Dotyczące: Usługi jednorazowego czyszczenia ze śmieci oraz wycinki samosiejek na nieruchomości przy ul. Okopowej 78.

I. Zamawiający:

Zarząd Mienia m. st. Warszawy - jednostka budżetowa, ul. Jana Kazimierza 62, 01-248 Warszawa.

II. Opis przedmiotu zamówienia:

Nieruchomość usytuowana przy ul. Okopowej 78 o powierzchni 22 702,00 m² zabudowana budynkami, w chwili obecnej mocno zdewastowanymi przez osoby bezdomne.

Przedmiotem zamówienia są prace polegające na:

1. Jednorazowym wzbieraniu śmieci z terenu nieruchomości oraz na wejściach do budynków wraz z wywozem na składowiska do tego celu przeznaczone,
2. Wycinka samosiejek wraz z wywozem urobku na składowiska do tego przeznaczone,
3. Jednorazowe koszenie trawy wraz z wywozem z terenu na składowiska do tego celu przeznaczone.

Teren nieruchomości przedstawia **Załącznik nr 1** – mapka.

UWAGA: w dniu 30.07.2015 o godzinie 13.00 możliwa będzie wizja lokalna na terenie nieruchomości Okopowa 78 (wejście od strony ul. Stawki). Wszystkich zainteresowanych zapraszamy.

III. Termin wykonania zamówienia:

10 dni od dnia wprowadzenia na teren, nie później niż do 15.08.2015 r.

IV. Wadium:

Zamawiający nie przewiduje wadium.

V. Sposób przygotowania oferty:

1. Ofertę należy złożyć na formularzu załączonym do niniejszego zapytania.
2. Do oferty prosimy załączyć wypis z KRS lub ewidencji prowadzonej działalności gospodarczej, NIP, REGON.

VI. Miejsce oraz termin składania ofert:

Ofertę prosimy złożyć do dnia **03.08.2015 do godziny 15⁰⁰** w siedzibie Zarządu Mienia m. st. Warszawy pok. 401 (IV piętro sekretariat), lub pocztą elektroniczną na adres jpacak@zmw.waw.pl.

VII. Kryteria oceny ofert:

Cena:100%

VIII. Informacje dotyczące wyboru najkorzystniejszej oferty:

O wyborze najkorzystniejszej oferty Zamawiający zawiadomi oferentów zamieszczając komunikat na stronie Zarządu Mienia m. st. Warszawy w terminie do dnia 04.08.2015r.

IX. Inne:

Zamówienie zostanie udzielone w formie pisemnego zlecenia.

Dodatkowych informacji udziela (w godz. 8 - 16.⁰⁰, w dniach od poniedziałku do piątku):

Pani Jolanta Pacak tel. 669-666-641.

Zamawiający zastrzega sobie prawo do:

- a/ unieważnienia postępowania na każdym etapie bez podania przyczyn,
- b/ przeprowadzenia negocjacji z Wykonawcą, który złożył najkorzystniejszą ofertę.


Załączniki:

- mapka,
- Formularz ofertowy.


ZASTĘPCA DYREKTORA
d/s gospodarki mieniem
Michał Barejko



SZKIC ORIENTACYJNY

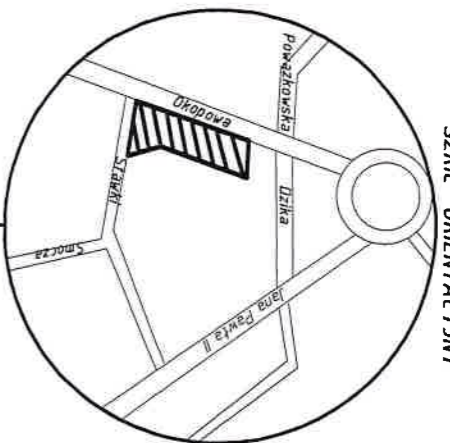

SKALA 1:10000

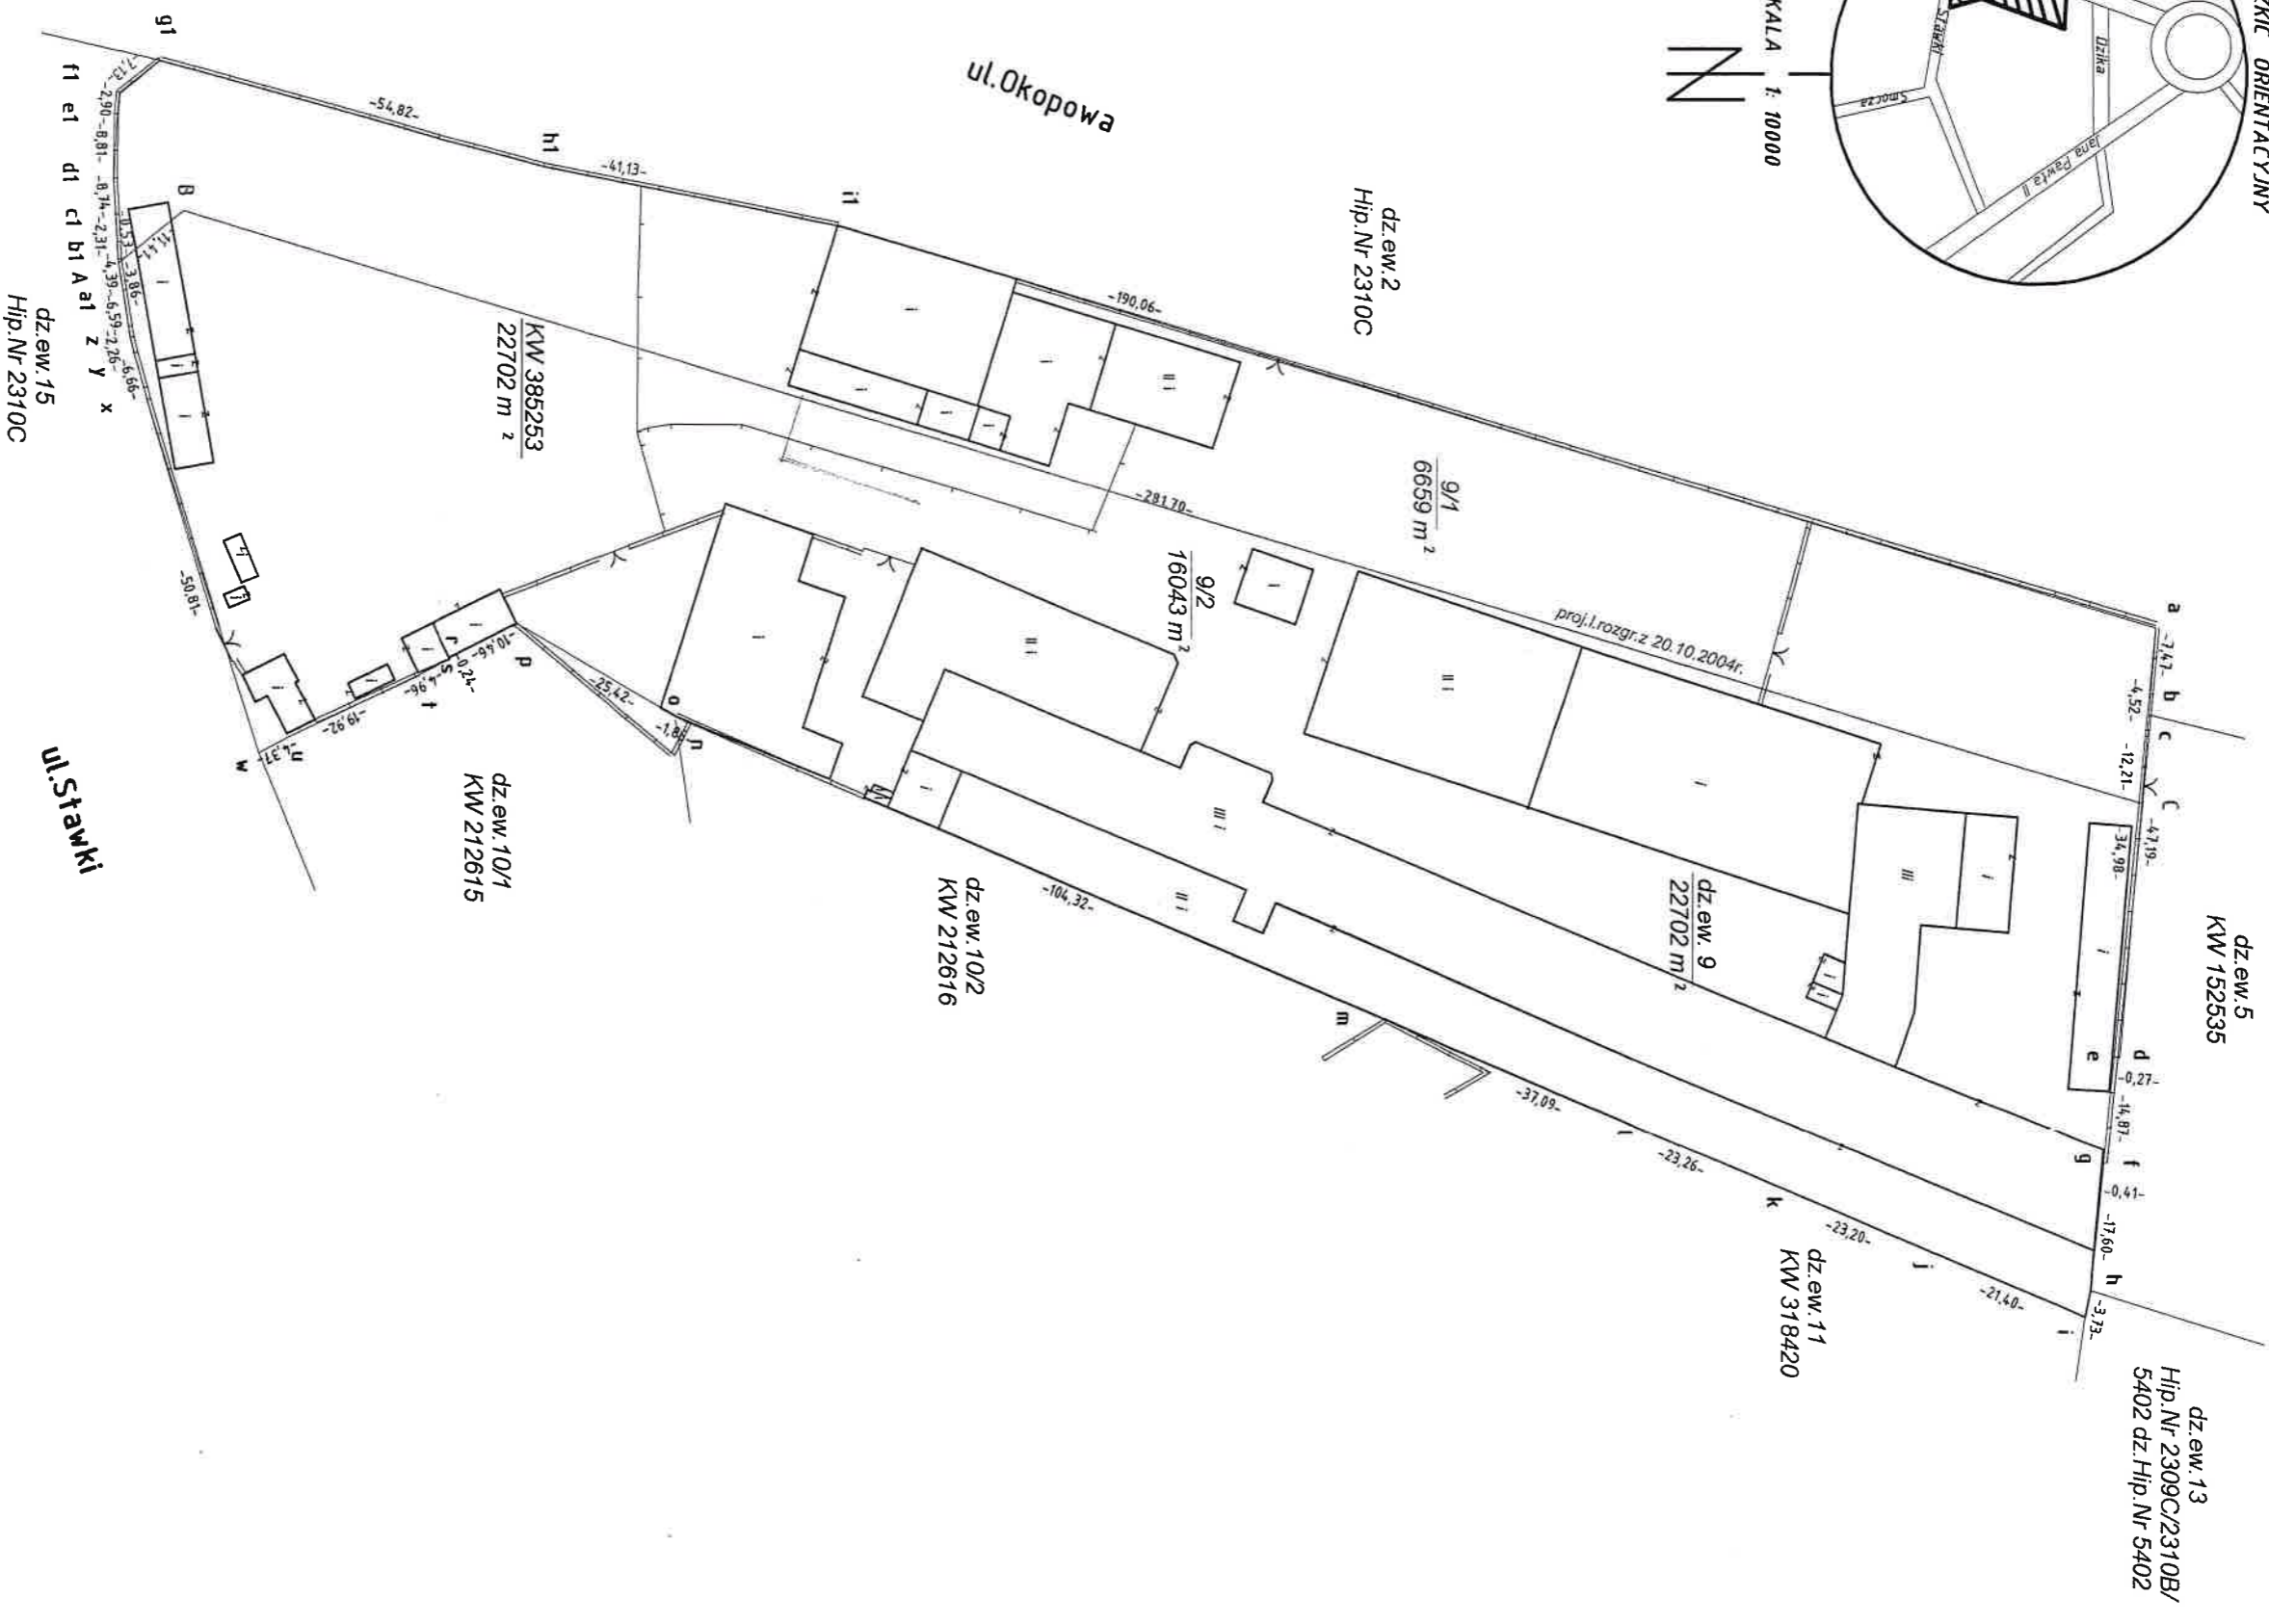

województwo: mazowieckie
Miasto Stołeczne Warszawa
dzielnica Wola

Skala
1:1000

ul. Okopowa 78

MAPA SYTUACYJNA
nieruchomości

KW Nr 385253
z projektem podziału

Mapę niniejszą
I KEM 6-E-19/5
wykonano w

DER W 60-160/0

Warszawa 01.00