


Załącznik do Wykazy nr 10/2022

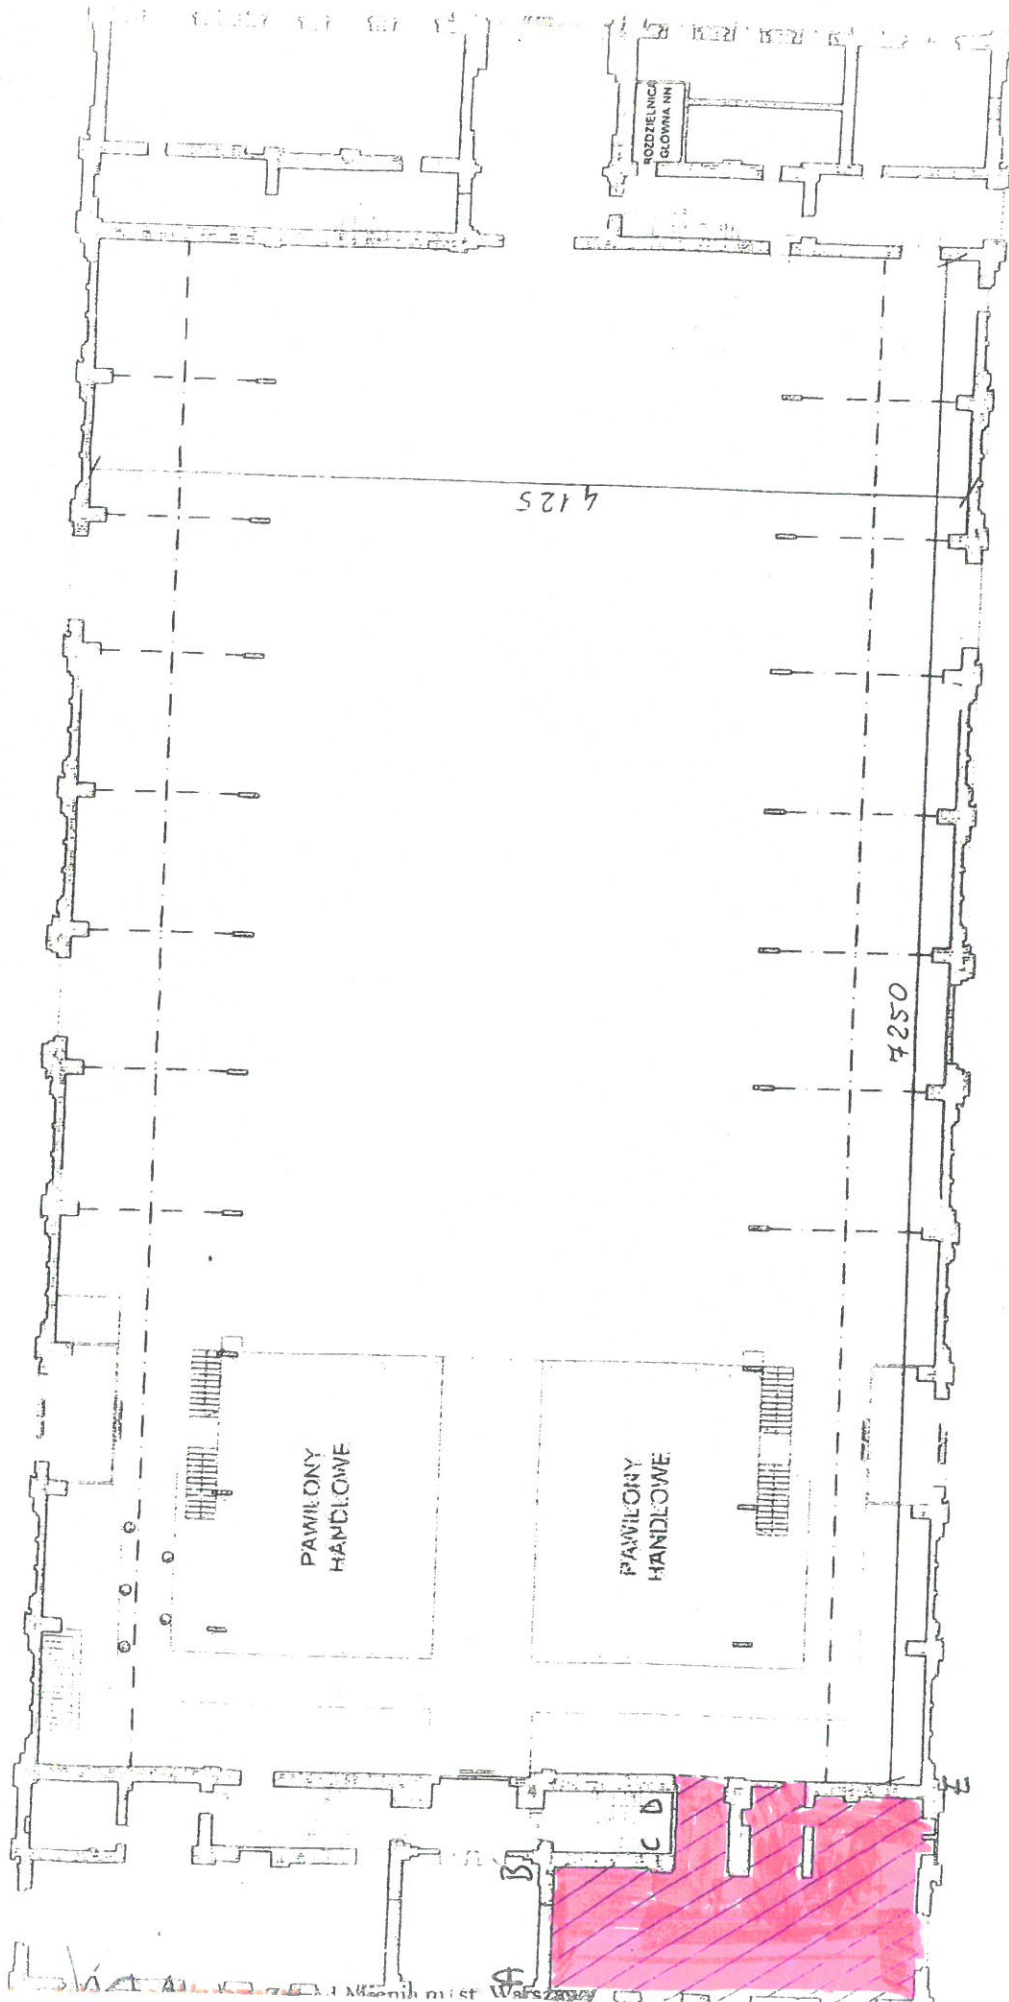

Powierzchnia do przekazania 140 m²