


Załącznik do Wykazu nr 9/2022

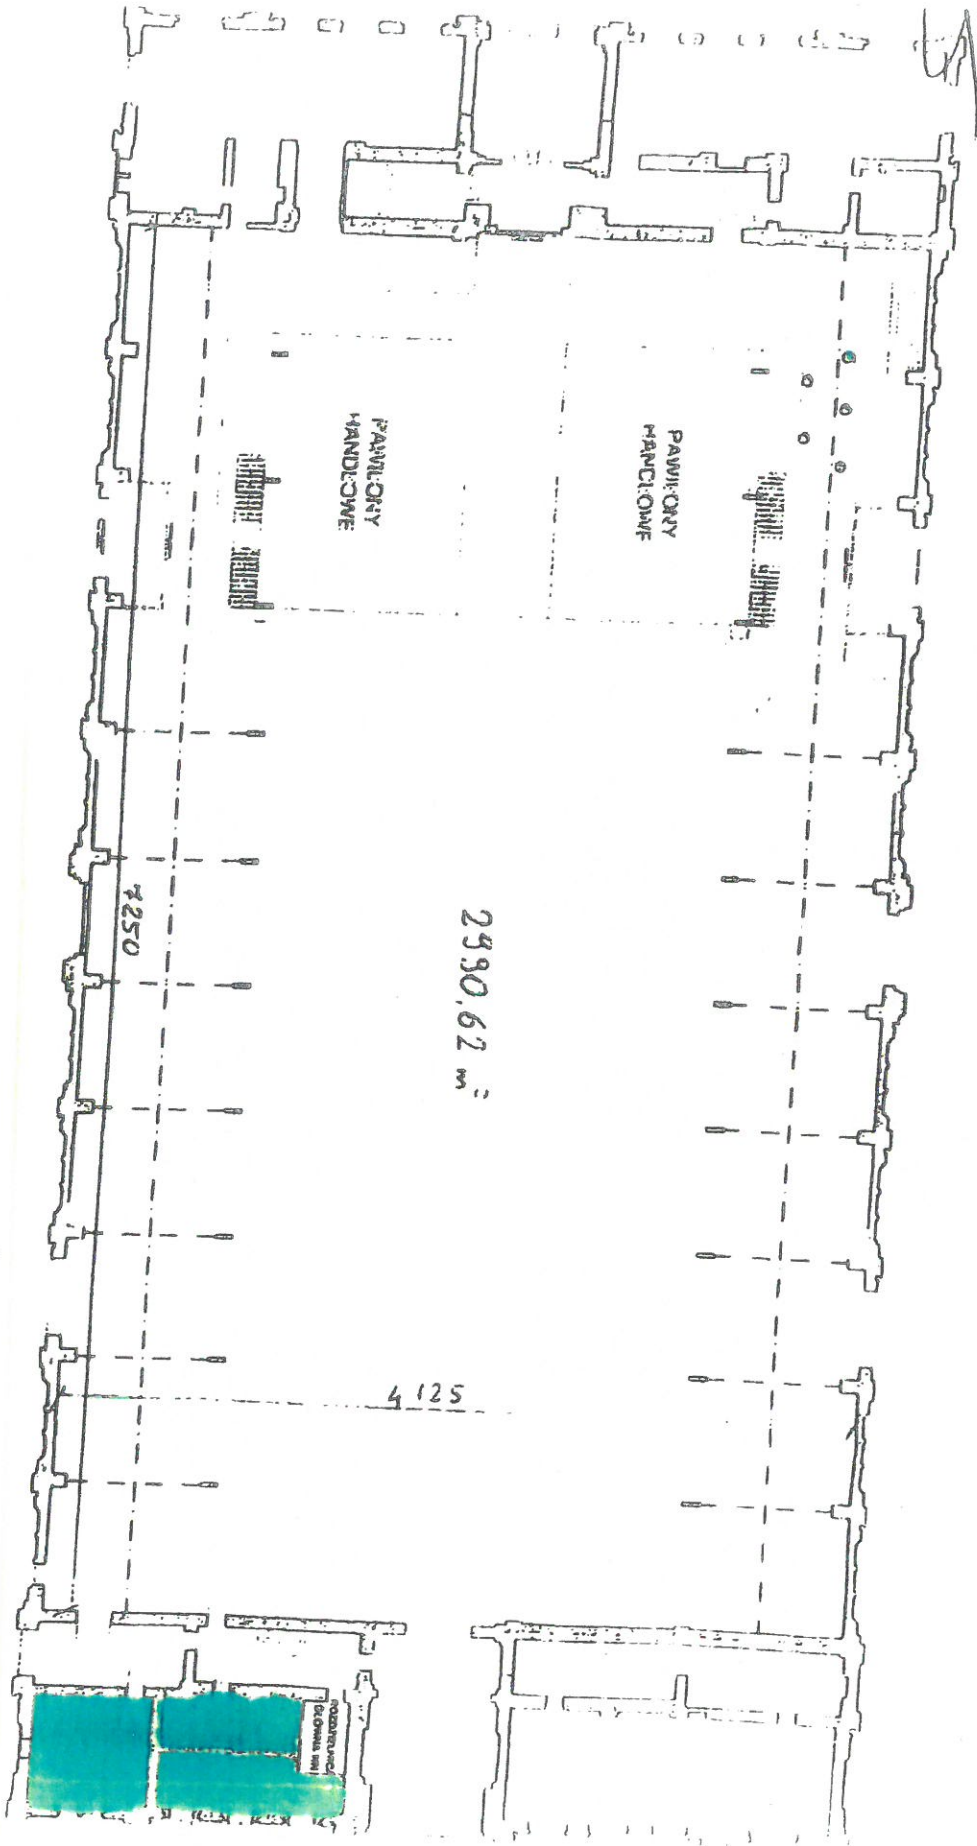

Powierzchnia do przekazania 55,95 m²