


# Budynek Mali Gwardii

ZAMĄCZNIK NR 1

NADZIEMIE

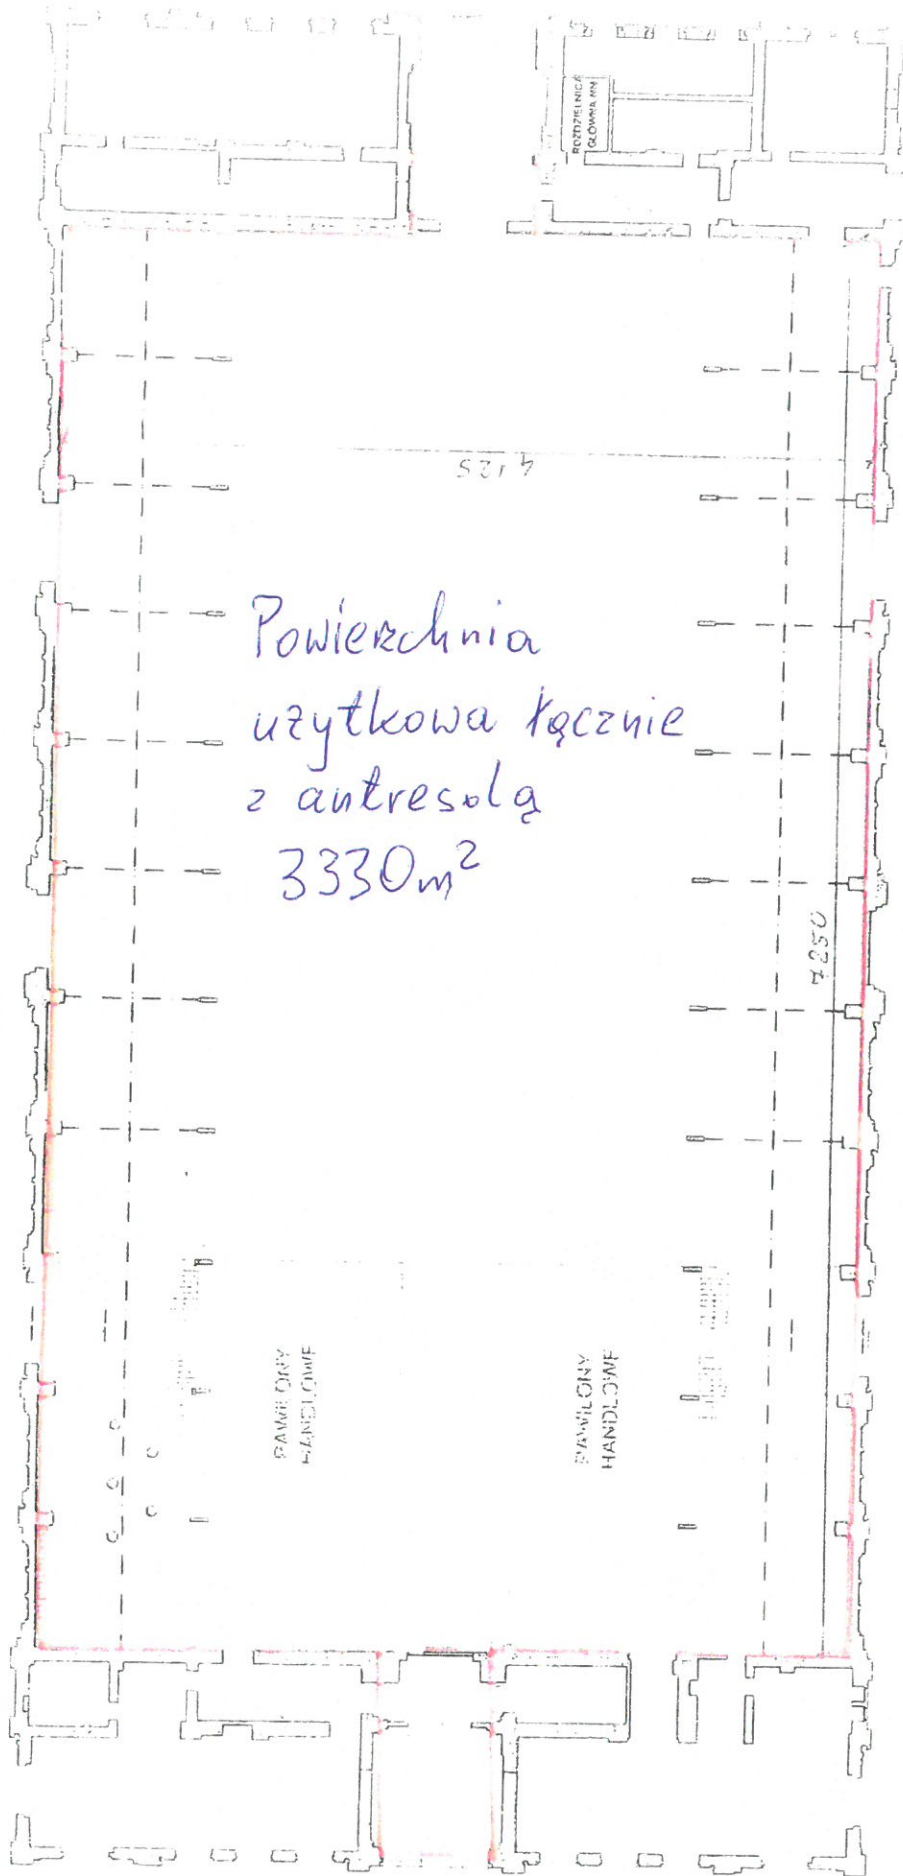

Powierzchnia  
użytkowa łącznie  
z antresolą  
3330m<sup>2</sup>

PRAWILONY  
HANDLOWE

PRAWILONY  
HANDLOWE