


BUDYNEK „LIPSK” - RZUT PARTERU

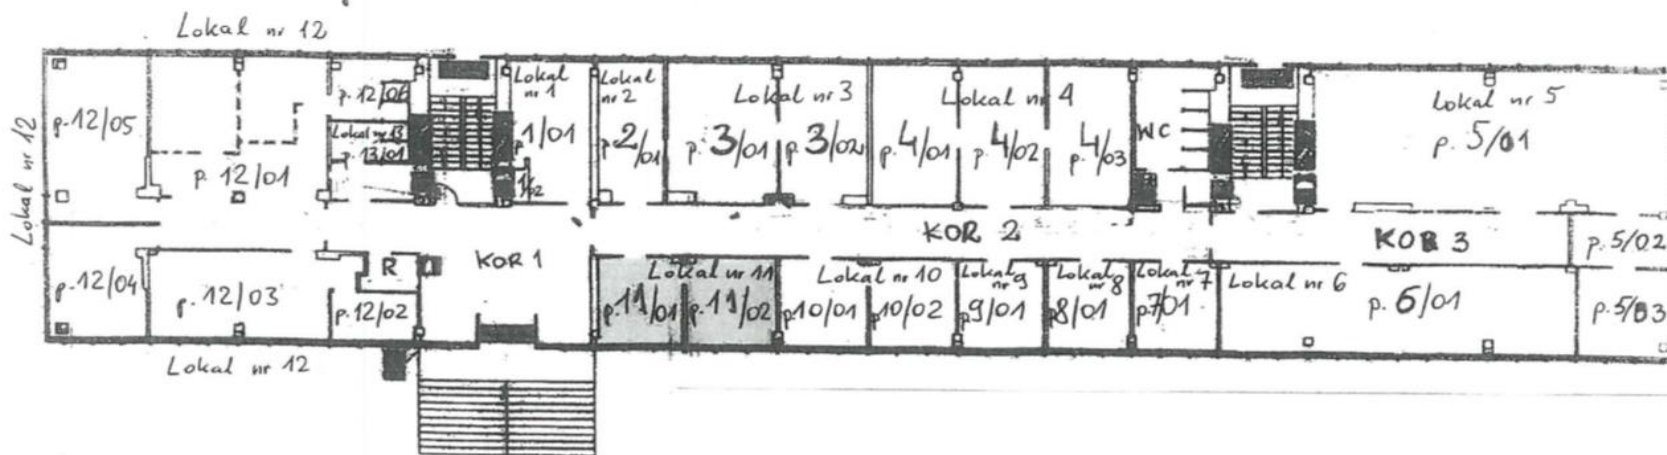

Nr pomieszczenia	Nr pokoju	Powierzchnia
10	10/01, 10/02	27,30 m ²