




Kondygnacja	Powierzchnia ogólna kondygnacji	Powierzchnia użytkowa kondygnacji
Piwnica	111,0 m ²	0,0 m ²

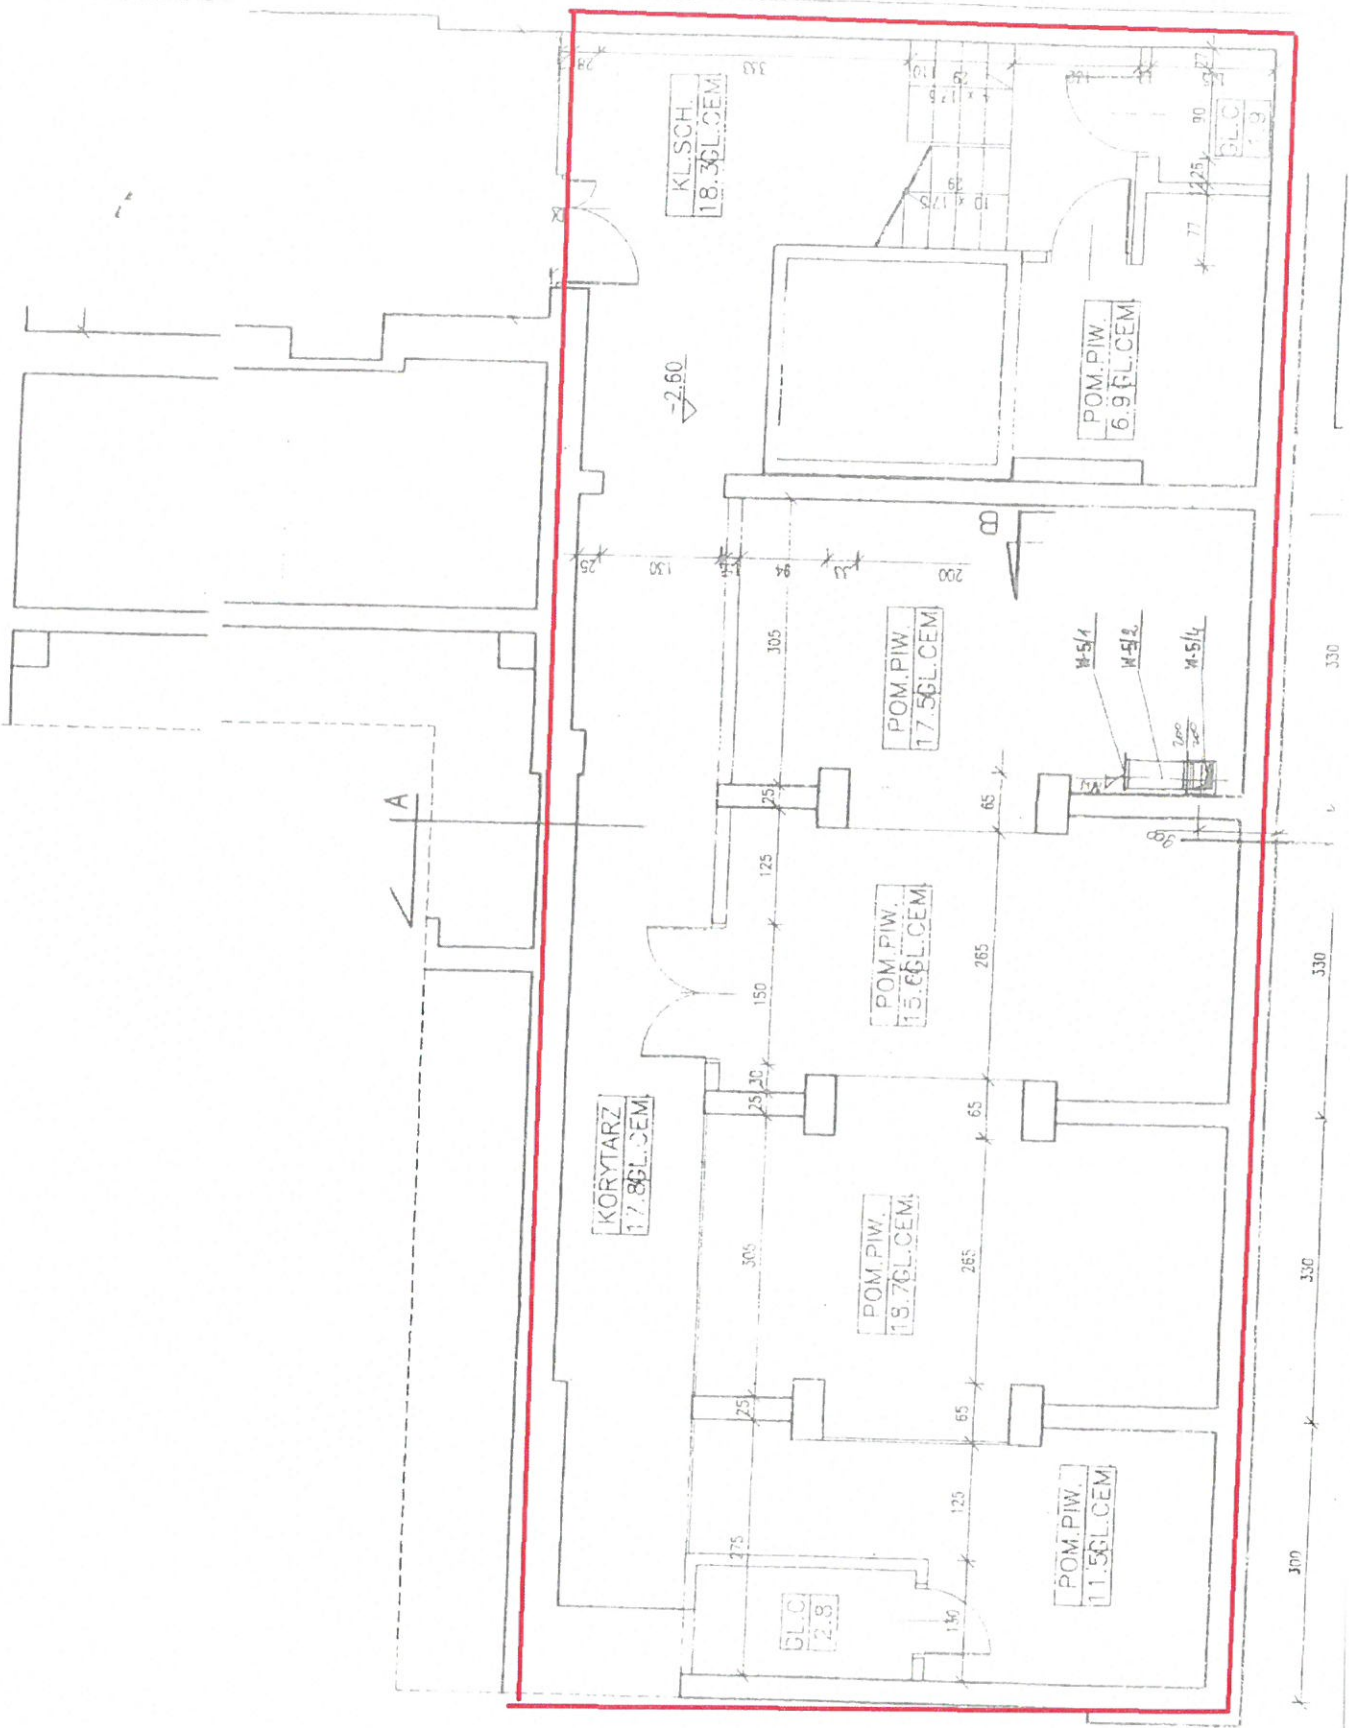

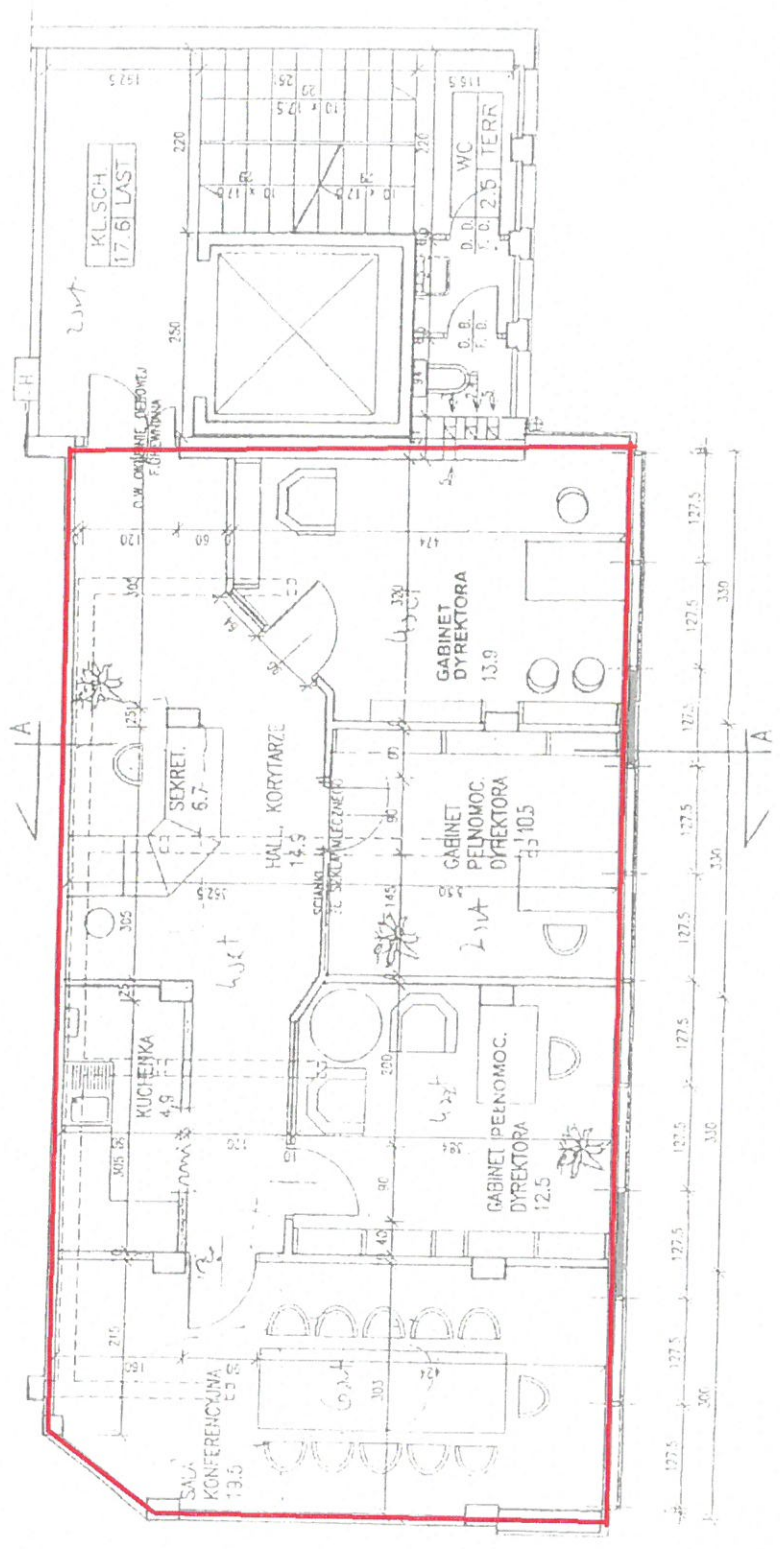

Kondygnacja	Powierzchnia ogólna kondygnacji	Powierzchnia użytkowa kondygnacji
Piętro III	103.0 m ²	82.9 m ²

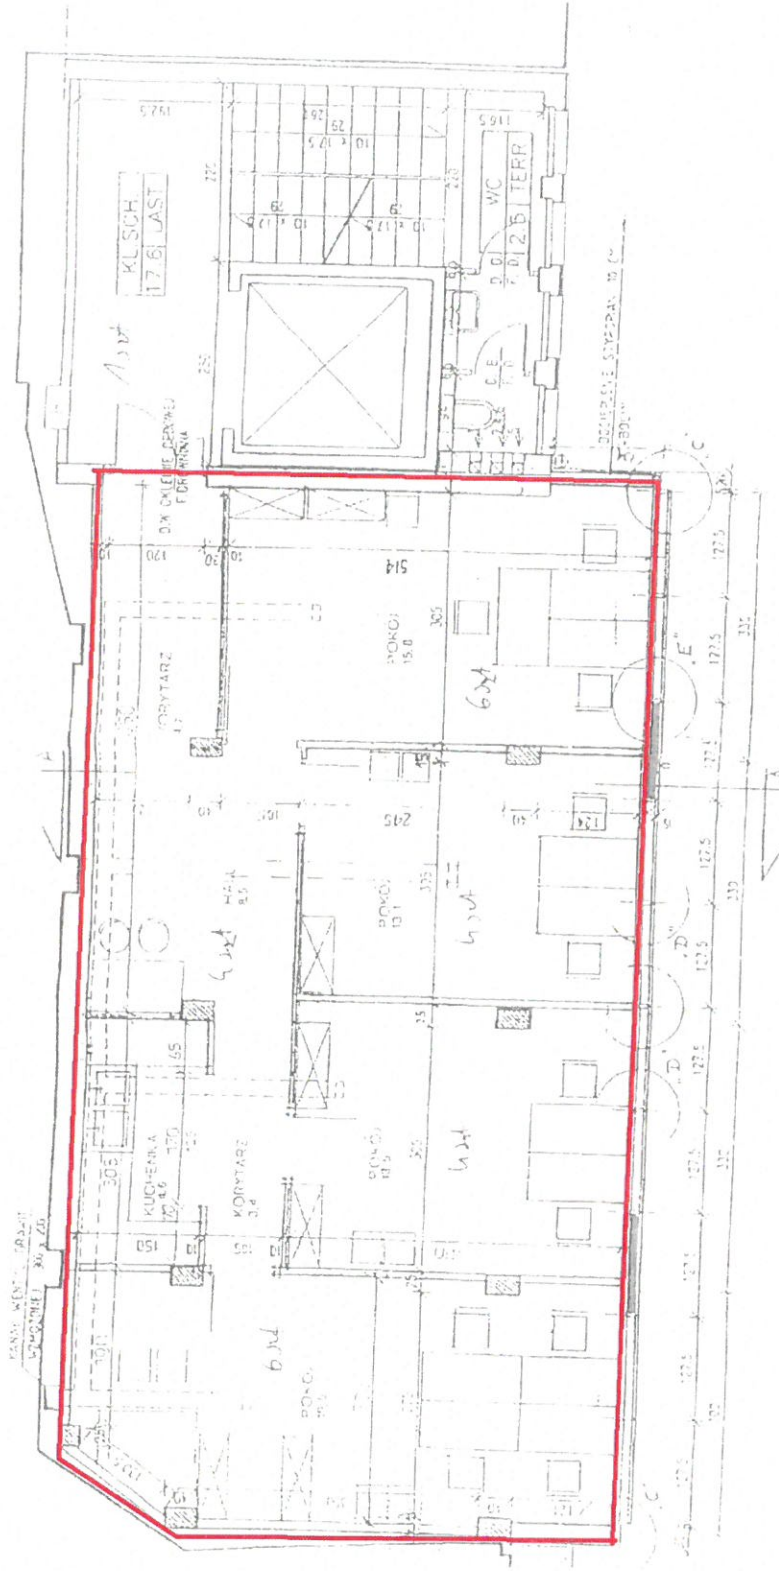

Kondygnacja	Powierzchnia ogólna kondygnacji	Powierzchnia użytkowa kondygnacji
Piętro IV	103,2 m ²	83,1 m ²



mapa zdjęcie

Obożna 1A

zał.4 do Wykazu 23/2023 ZMW

23/21

23/3

23/20

25/31

16/3

12/2

30/2

31

30

20/1

34

36

37

35

30/3

30/2

30/1

00078

25