

WYKAZ Nr 33/2020
z dnia 09 października 2020 r.

Na podstawie art. 35 ust. 1 i 2 ustawy z dnia 21 sierpnia 1997 r. o gospodarce nieruchomościami (Dz. U. z 2020 r., poz. 65 ze zm.) Dyrektor Zarządu Mienia m. st. Warszawy przeznacza do wydzierżawienia na czas oznaczony poniżej określoną nieruchomość:

ADRES NIERUCHOMOŚCI	Warszawa, ul. Sokratesa 15
POWIERZCHNIA DO PRZEKAZANIA	Część nieruchomości: teren utwardzony o pow. 320 m ² (zgodnie z załącznikiem graficznym do Wykazu)
OPIS NIERUCHOMOŚCI	Teren utwardzony
PRZEZNACZENIE W MIEJSCOWYM PLANIE ZAGOSPODAROWANIA PRZESTRZENNEGO	Brak planu
SPOSÓB ZAGOSPODAROWANIA	Plac składowy nośników reklamowych
FORMA PRZEKAZANIA	Umowa najmu na czas oznaczony, tj. 3 lata
CZYNSZ DZIERŻAWNY	Teren: 3,66 zł netto miesięcznie za 1 m ² najmowanej powierzchni
TERMIN WNOSZENIA OPŁAT	do 10-go dnia każdego miesiąca
WARUNKI ZMIANY WYSOKOŚCI OPŁAT	każdego roku kalendarzowego wg wskaźnika wzrostu cen towarów i usług konsumpcyjnych

Wnioski w sprawie wydzierżawienia opisanej w wykazie nieruchomości należy wnieść w siedzibie Zarządu Mienia m.st. Warszawy przy ul. Jana Kazimierza 62 w terminie 21 dni tj. do dnia 30 października 2020 r.


DYREKTOR
Zarządu Mienia m. st. Warszawy

mgr inż. Hanna Jakubowicz

PLAN SYTUACYJNY OBIEKTU PRZY UL. SOKRATESA 15

skala 1:300

m. Kaliszówka

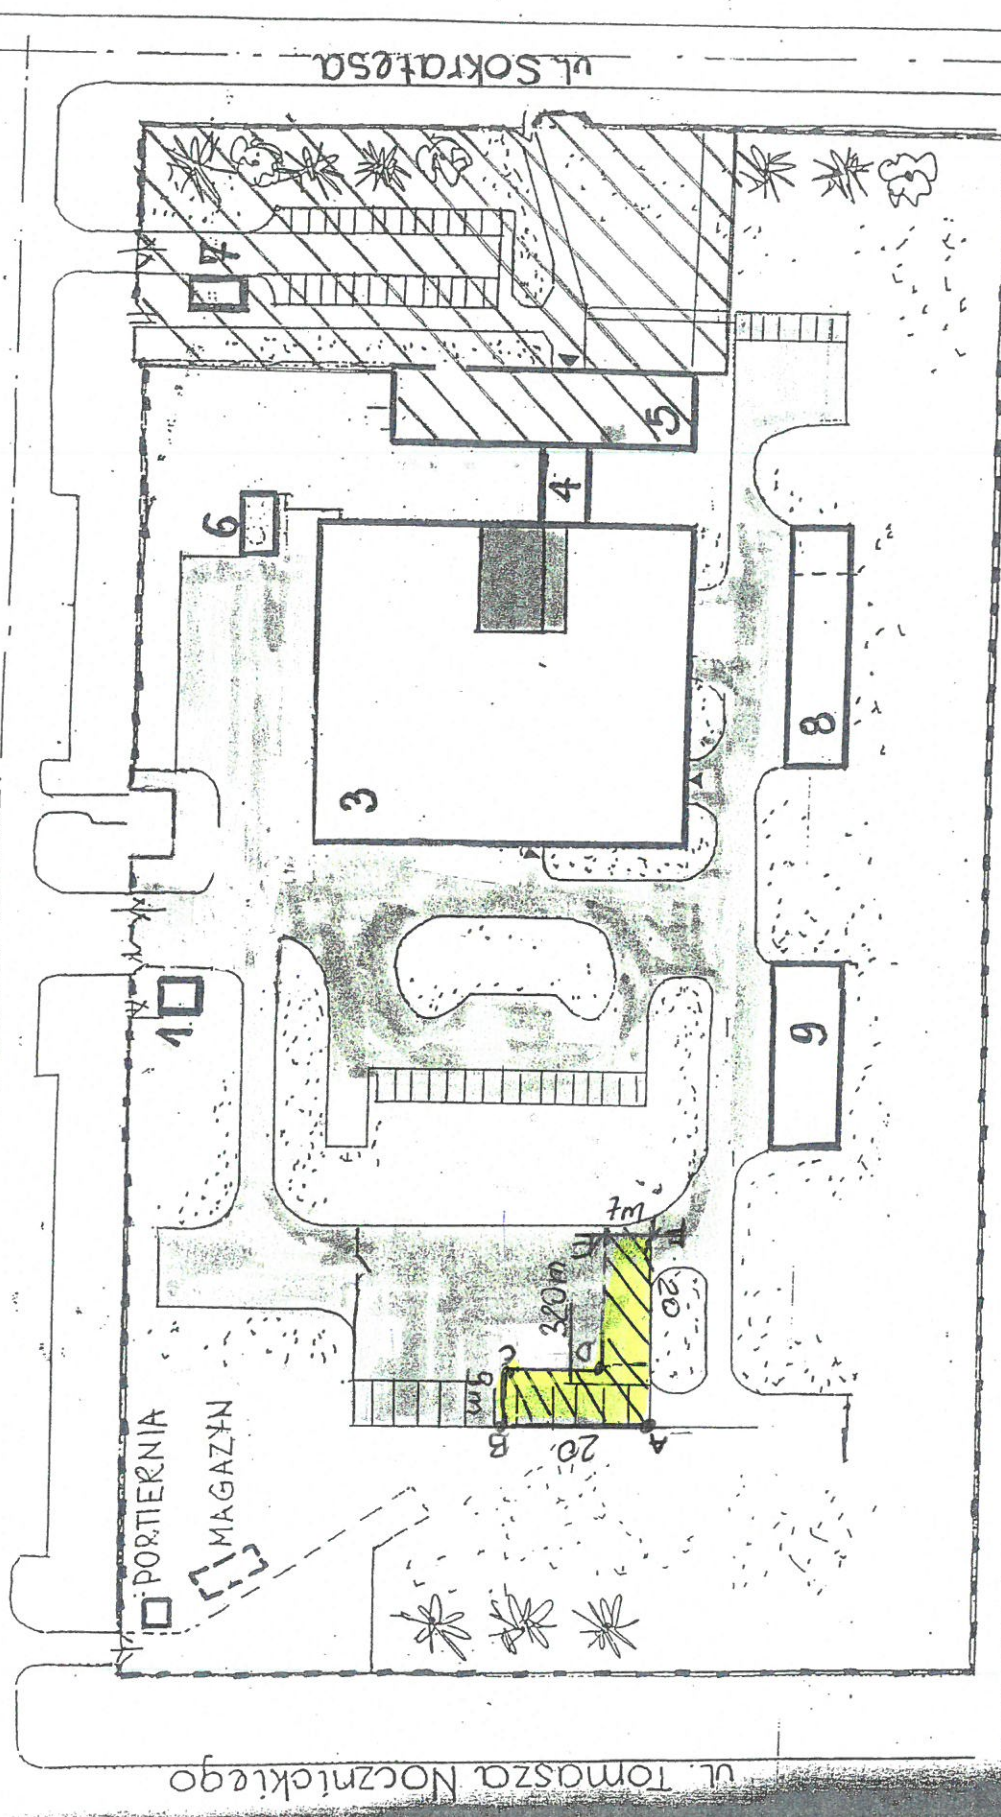

- LEGENDA**
- 1. BUDYNEK WARTOWNI
 - 3. BUDYNEK PRODUKCYJNY
 - 4. ŁAZIDNIK
 - 5. BUD. ADMINISTR.
 - 6. OSŁONA WIATA
 - 8. MAGAZYN
 - 9. WIATA

Obszar wytyczony

- teren utwardzony
 - Pas zieleni izolacyjnej
 - Trawnik

- Pom. do sprężania