


**Budynek Biurowo - Usługowy (rzut parteru)**  
Warszawa, ul. Myśliborska 53

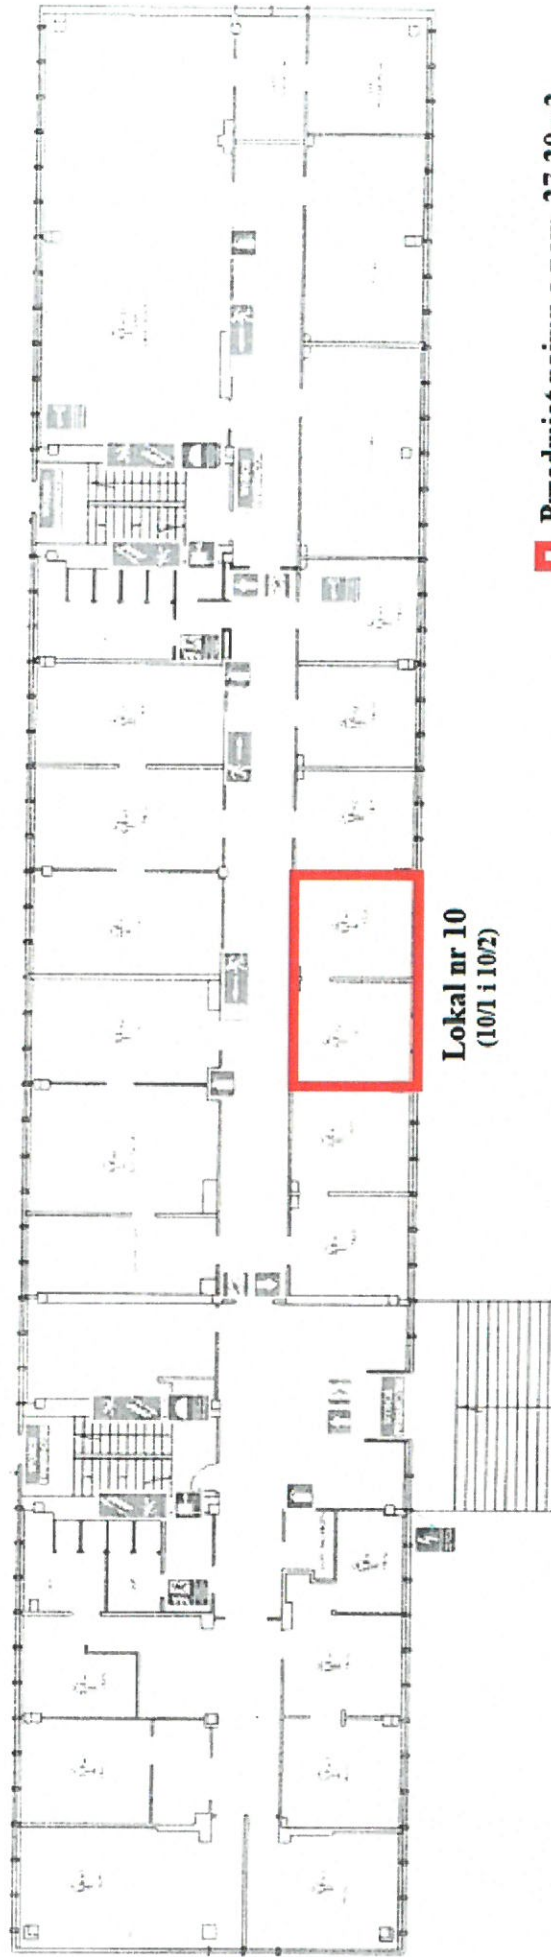

**Lokal nr 10**  
(10/1 i 10/2)

■ Przedmiot najmu o pow. 27,30m<sup>2</sup>