


Załącznik do Wykazu nr 41

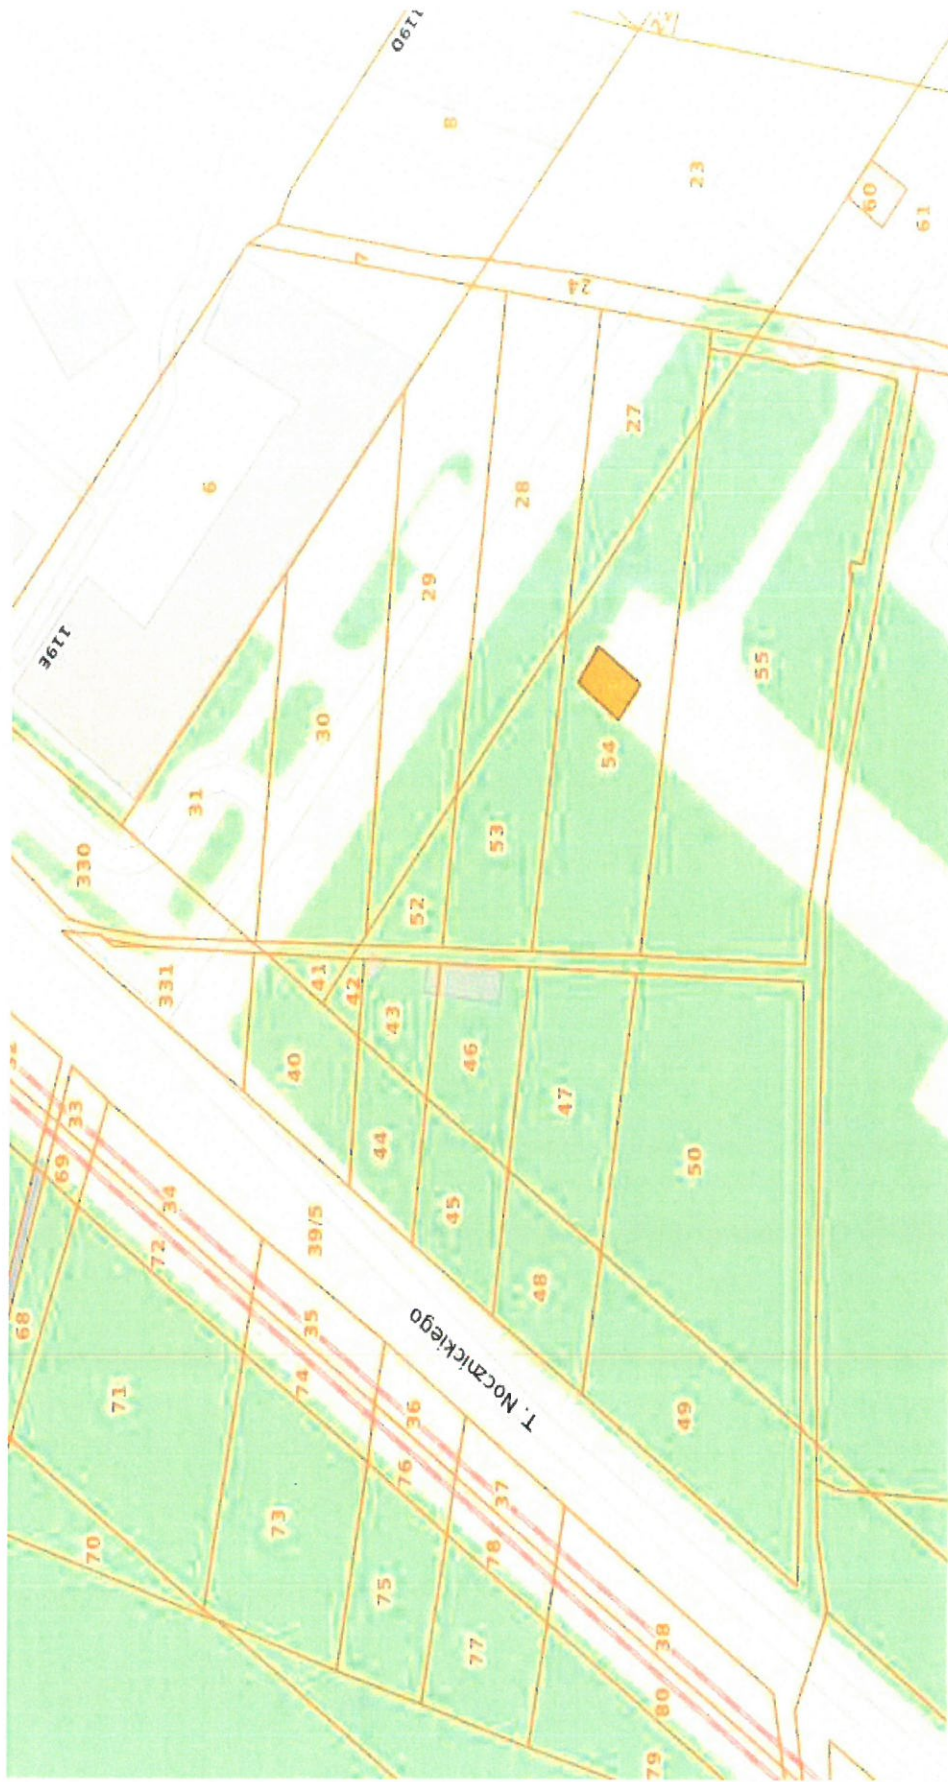

Powierzchnia dzierżawy: 70 m²