


Załącznik do Wykazu nr 50

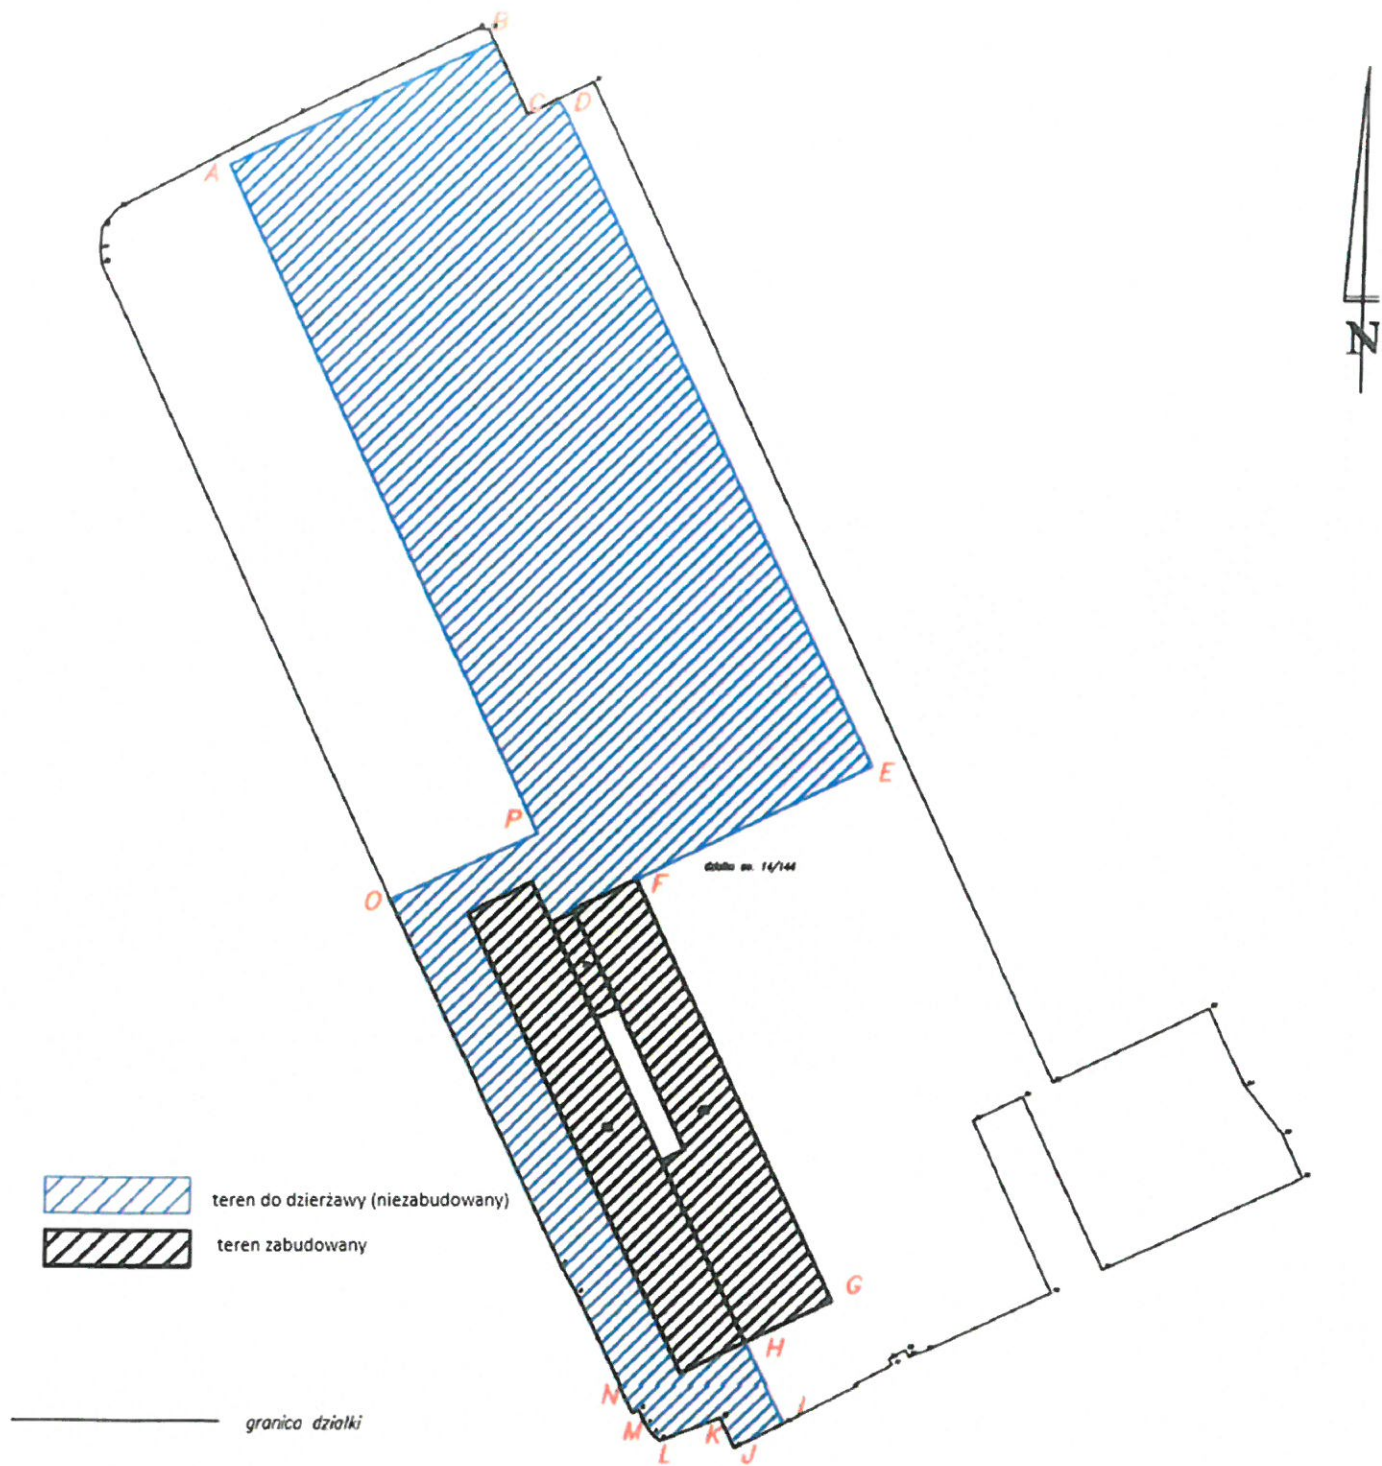

łącna powierzchnia dzierżawy: 28 836 m²