


Tymczasowe miejsca postojowe

ul. Bitwy Warszawskiej 1920r. / ul. Orzeszkowej
dz. nr ew. 3/2 z obr. 2-03-07

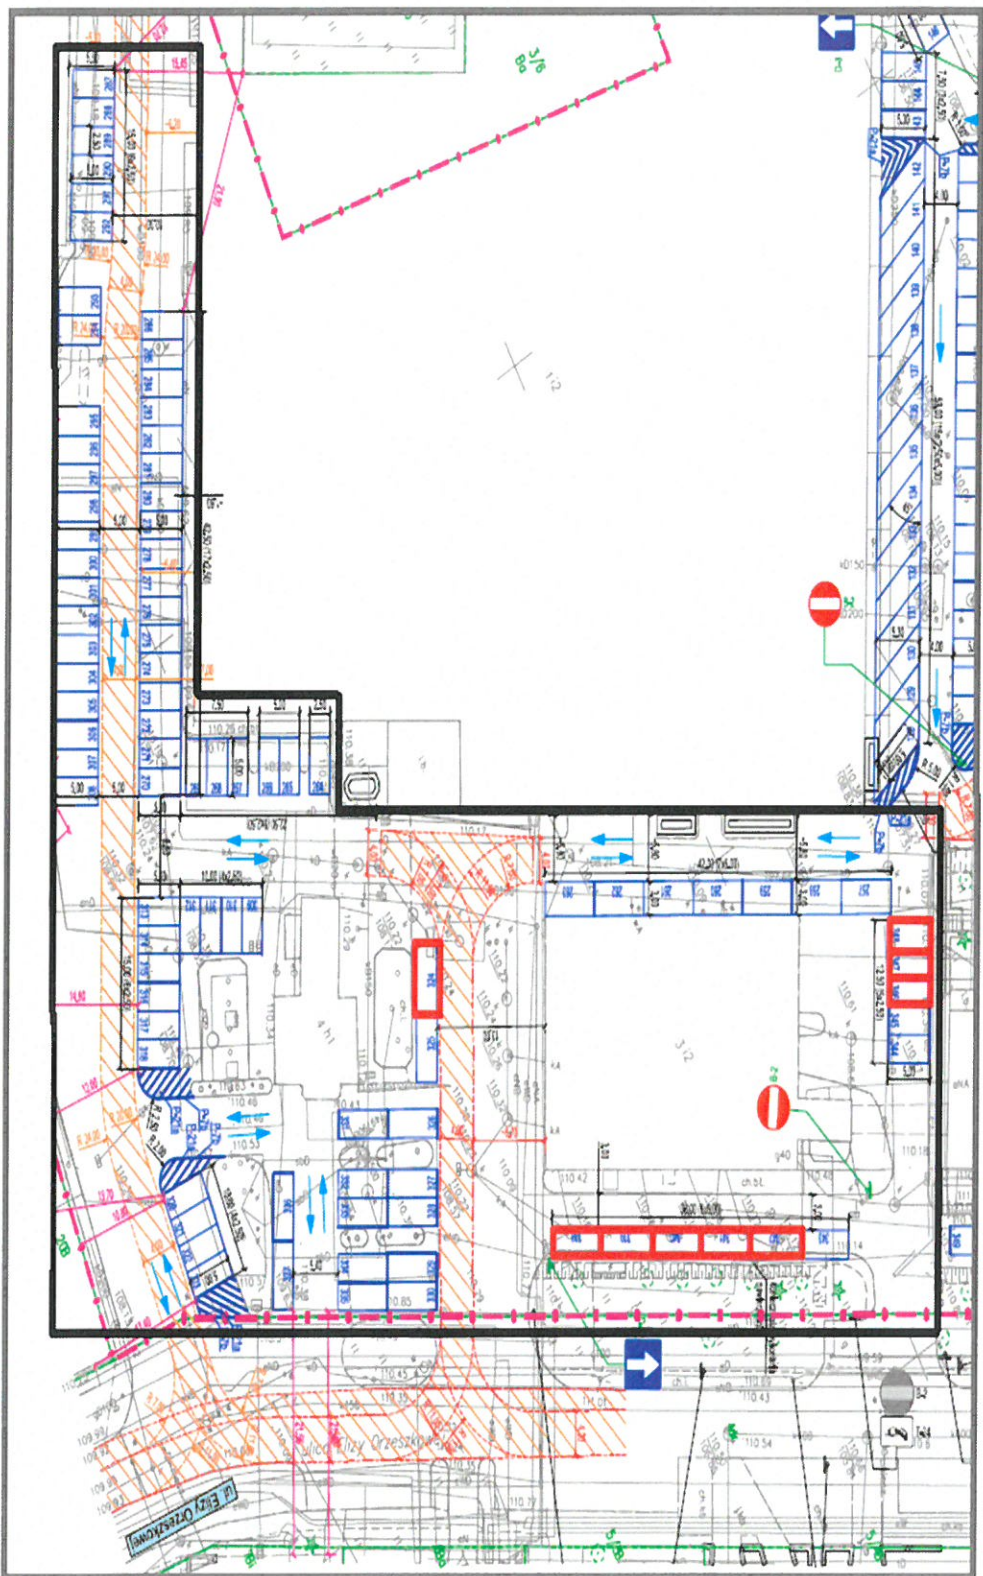

 wynajęte miejsca postojowe