


Warszawa, ul. Bitwy Warszawskiej 1920., Nr 11

budynek myjni i SKP z nadbudową biurwą - rzut 2 piętra

skala 1:100

stan na dzień 23.04.20.

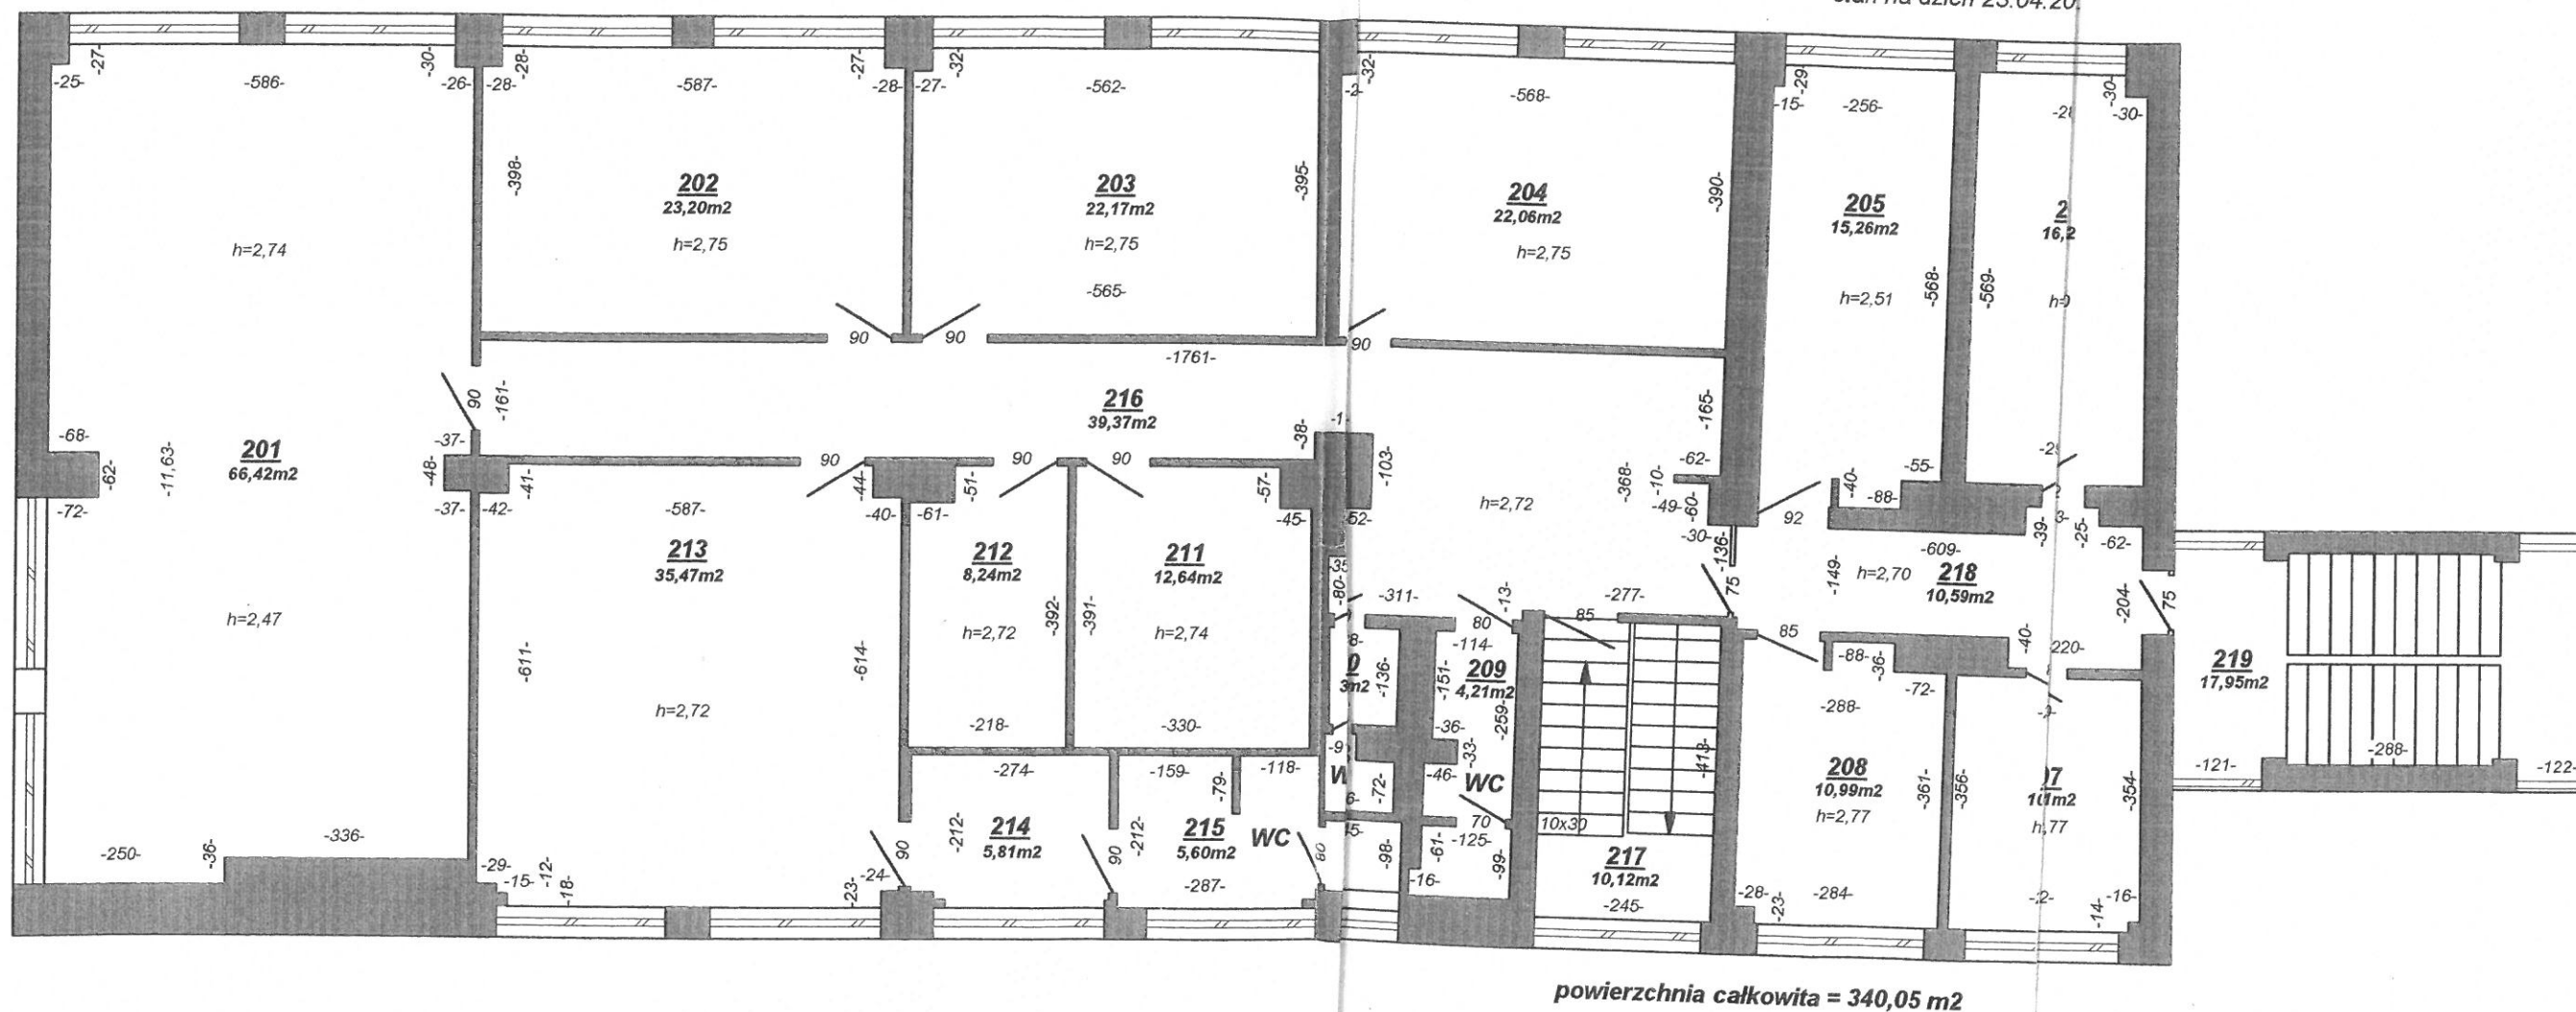

powierzchnia całkowita = 340,05 m2

USŁUGI GEODEZYJNE

Edward Oszmiański

00-707 Warszawa, ul. Żenczykowskiego 10,

tel. d. 22 6510095 k. 693 629 743

e-mail: eoszmianski@wp.pl

NIP 521-100-38-02 REGON 010770747

for