RZUT PARTERU (UKŁAD FUNKCJONALNY)

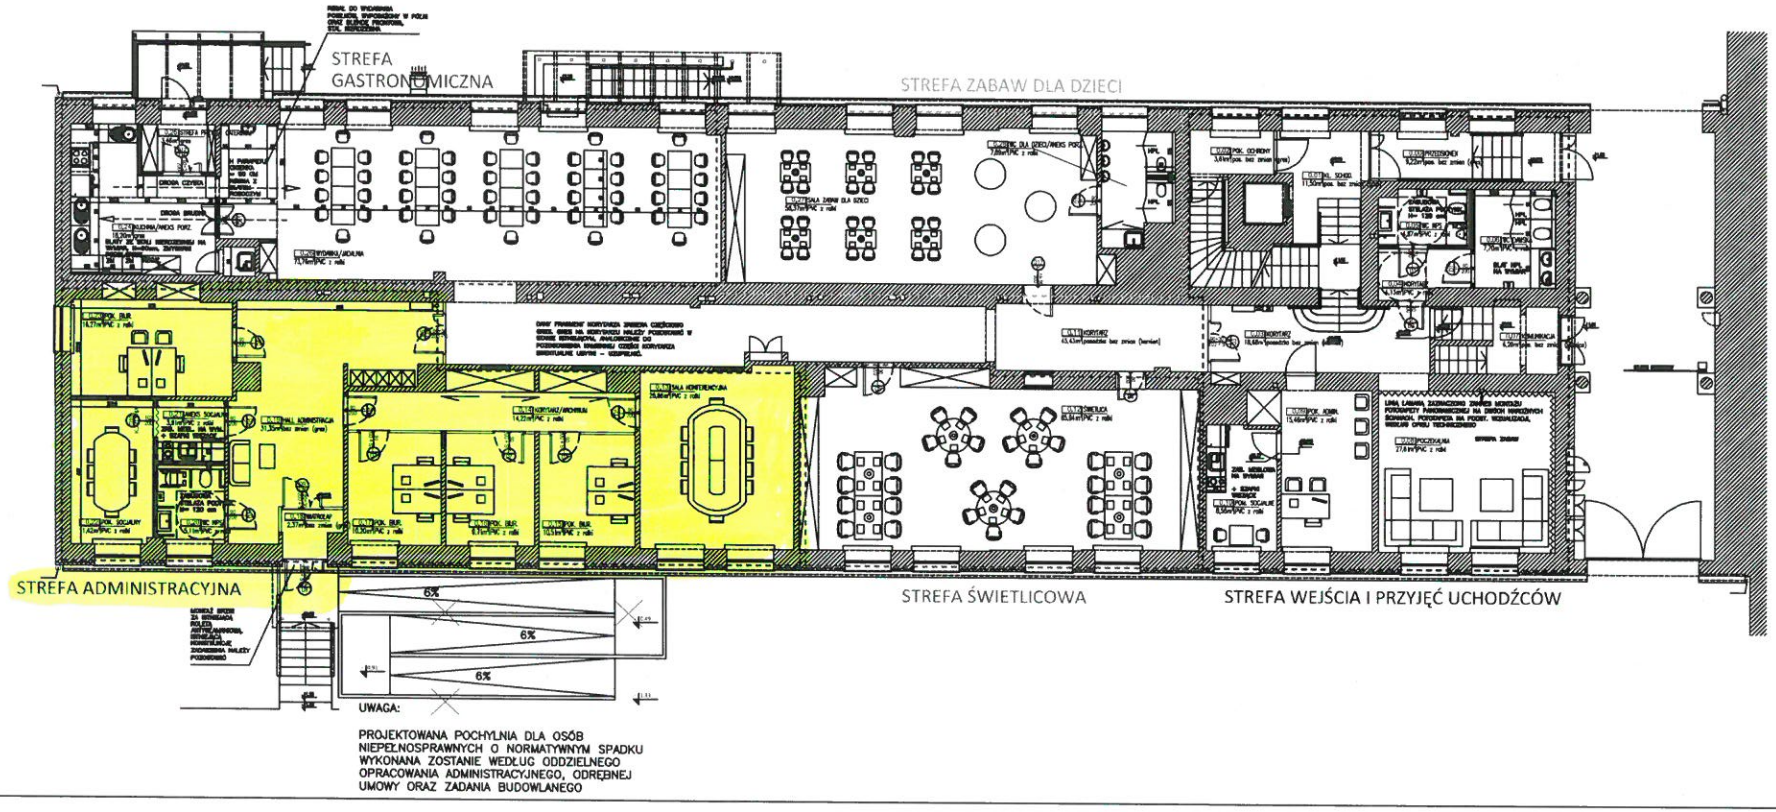

530,32 m2

ARCHITEKTURA

RZUT PARTERU - UKŁAD FUNKCJONALNY