


Budynek Biurowo - Usługowy (rzut parteru)
Warszawa, ul. Mysłiborska 53

Lokal nr 1
(1/01 i 1/02)

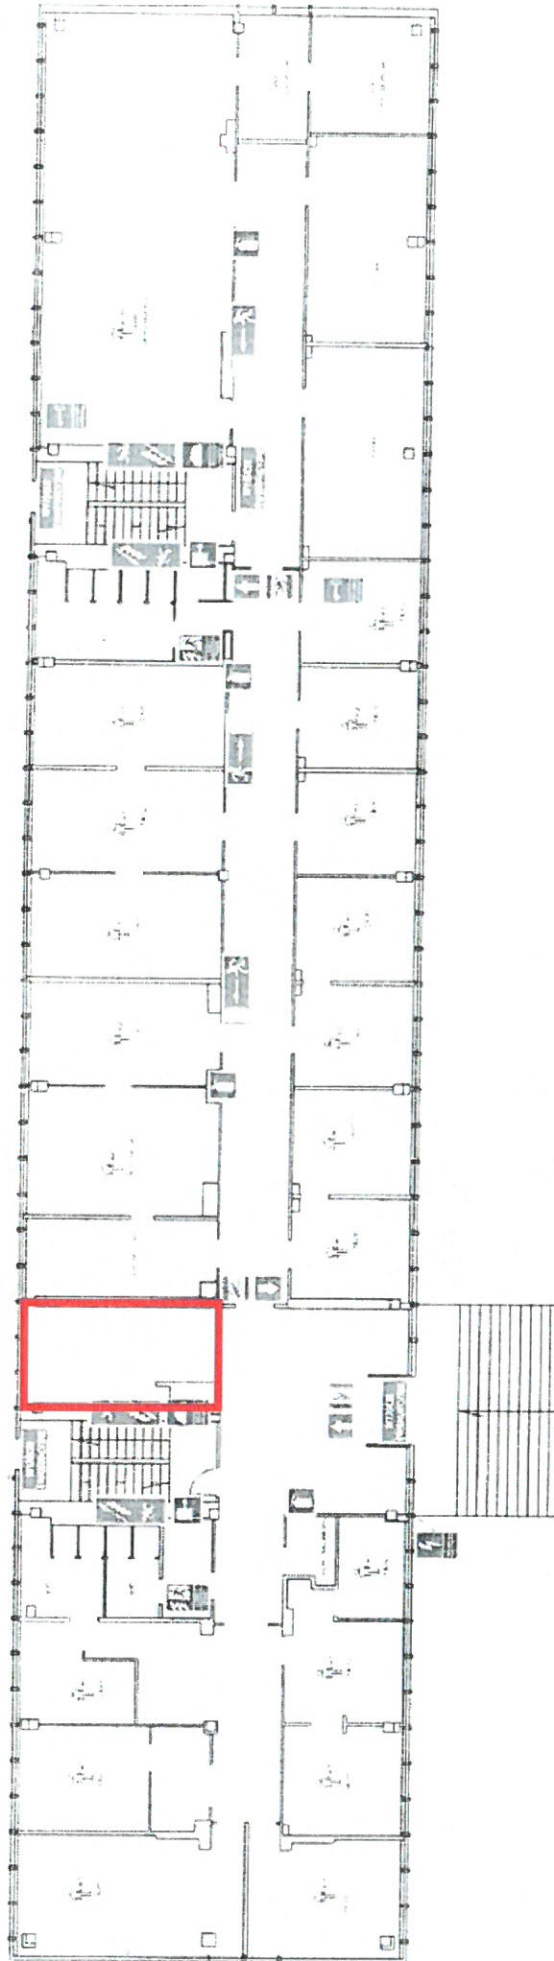

Przedmiot najmu o pow. 19,71 m²