


Załącznik graficzny do wykazu nr 22/2025

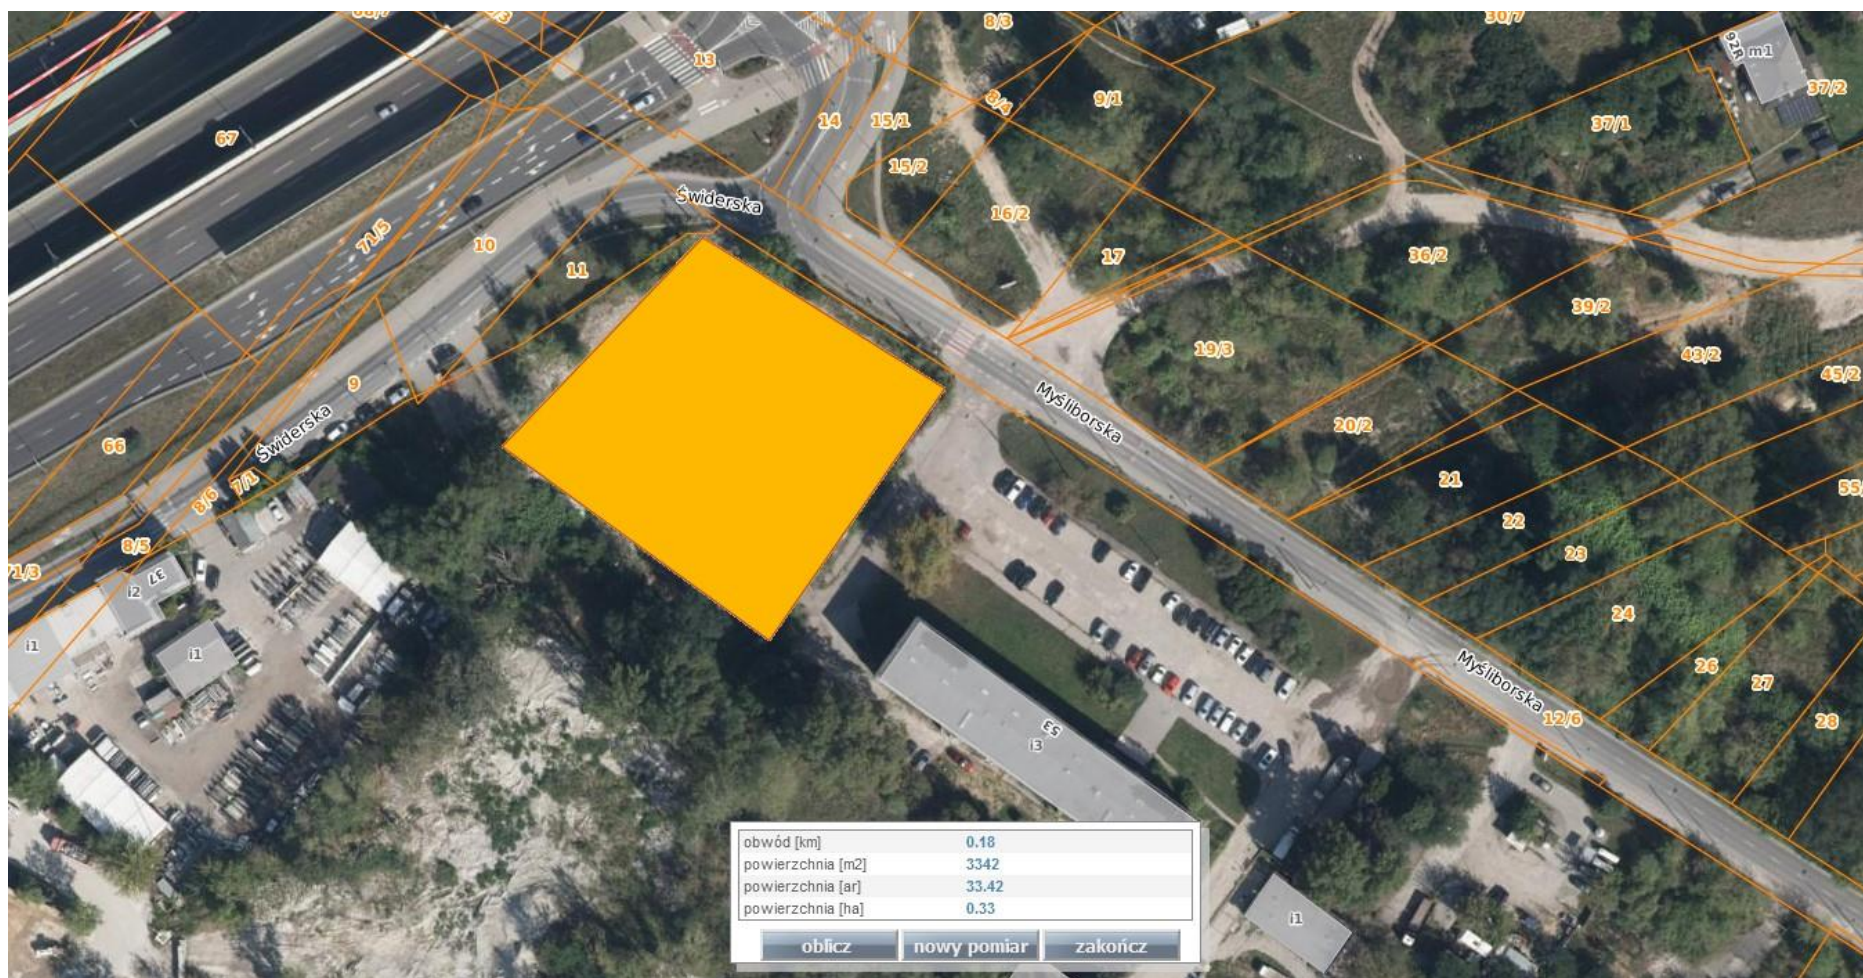

Powierzchnia terenu przeznaczona do dzierżawy – 3342 m²