



Załącznik graficzny do wykazu nr 36/2025
pomieszczenie biurowe powierzchnia do przekazania 26,52 m²

BUDYNEK "LIPSK" - RZUT PARTERU

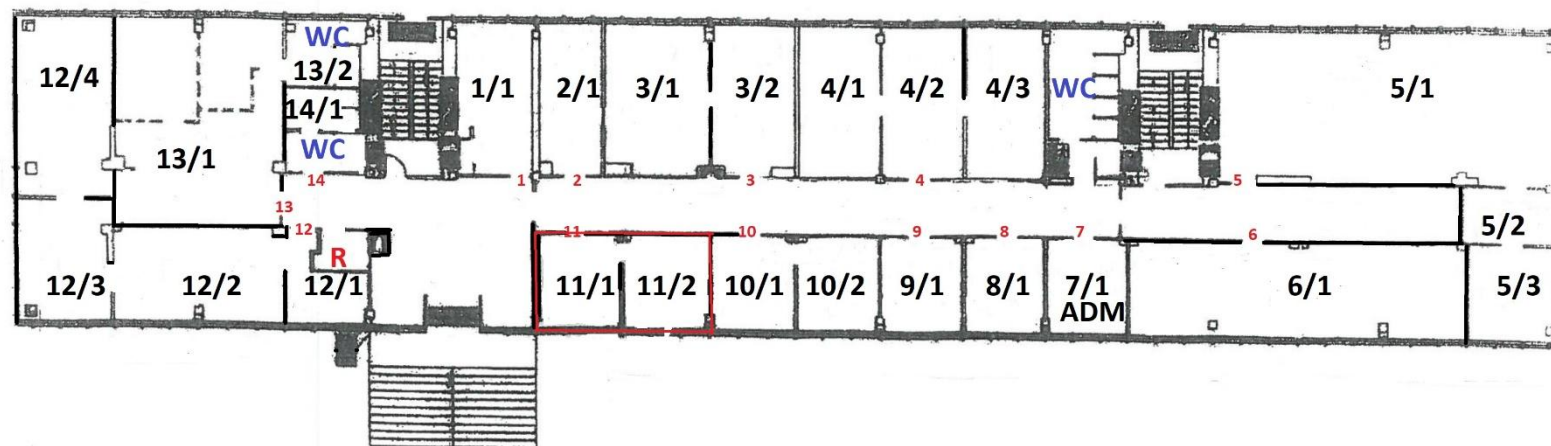

pomieszczenie w piwnicy – powierzchnia do przekazania 13,97 m²

LIPSK - PIWNICE - CZĘŚĆ BUDYNKU POŁUDNIOWA

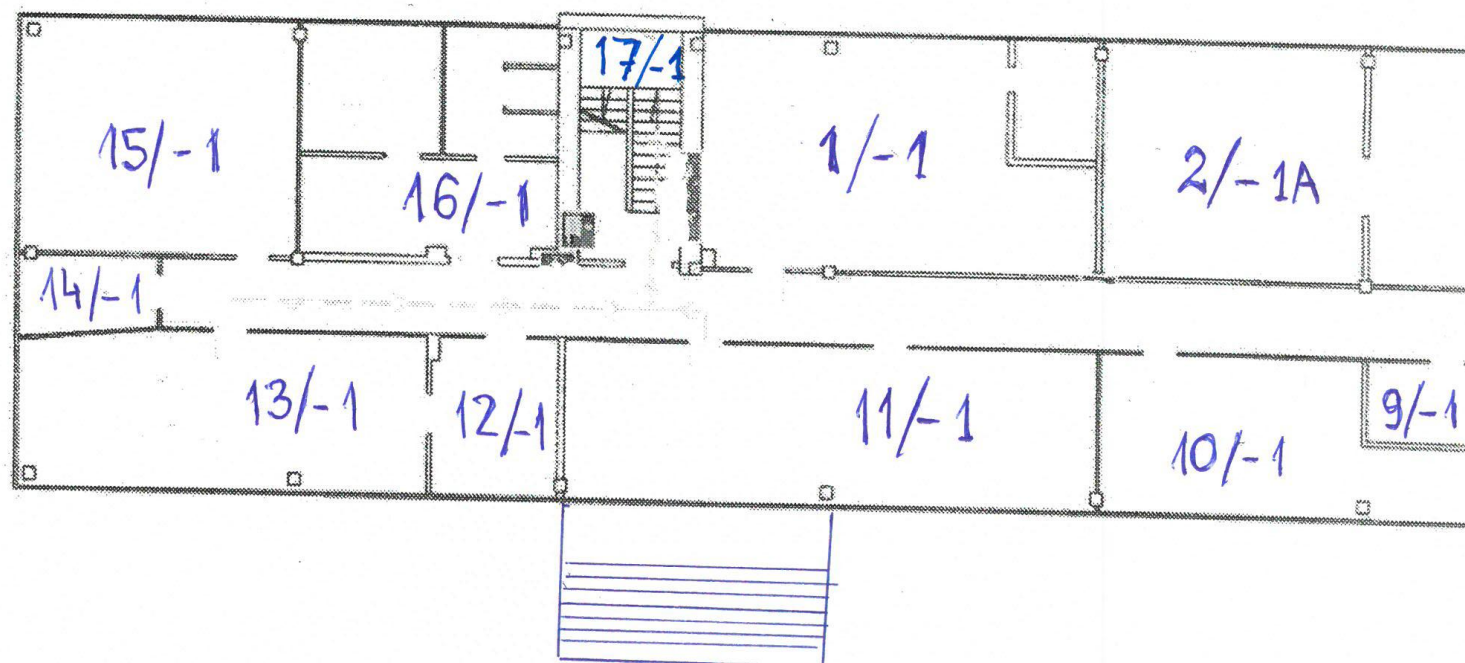

ul. MYŚLIBORSKA