Załącznik do Wykazu nr 15/2025

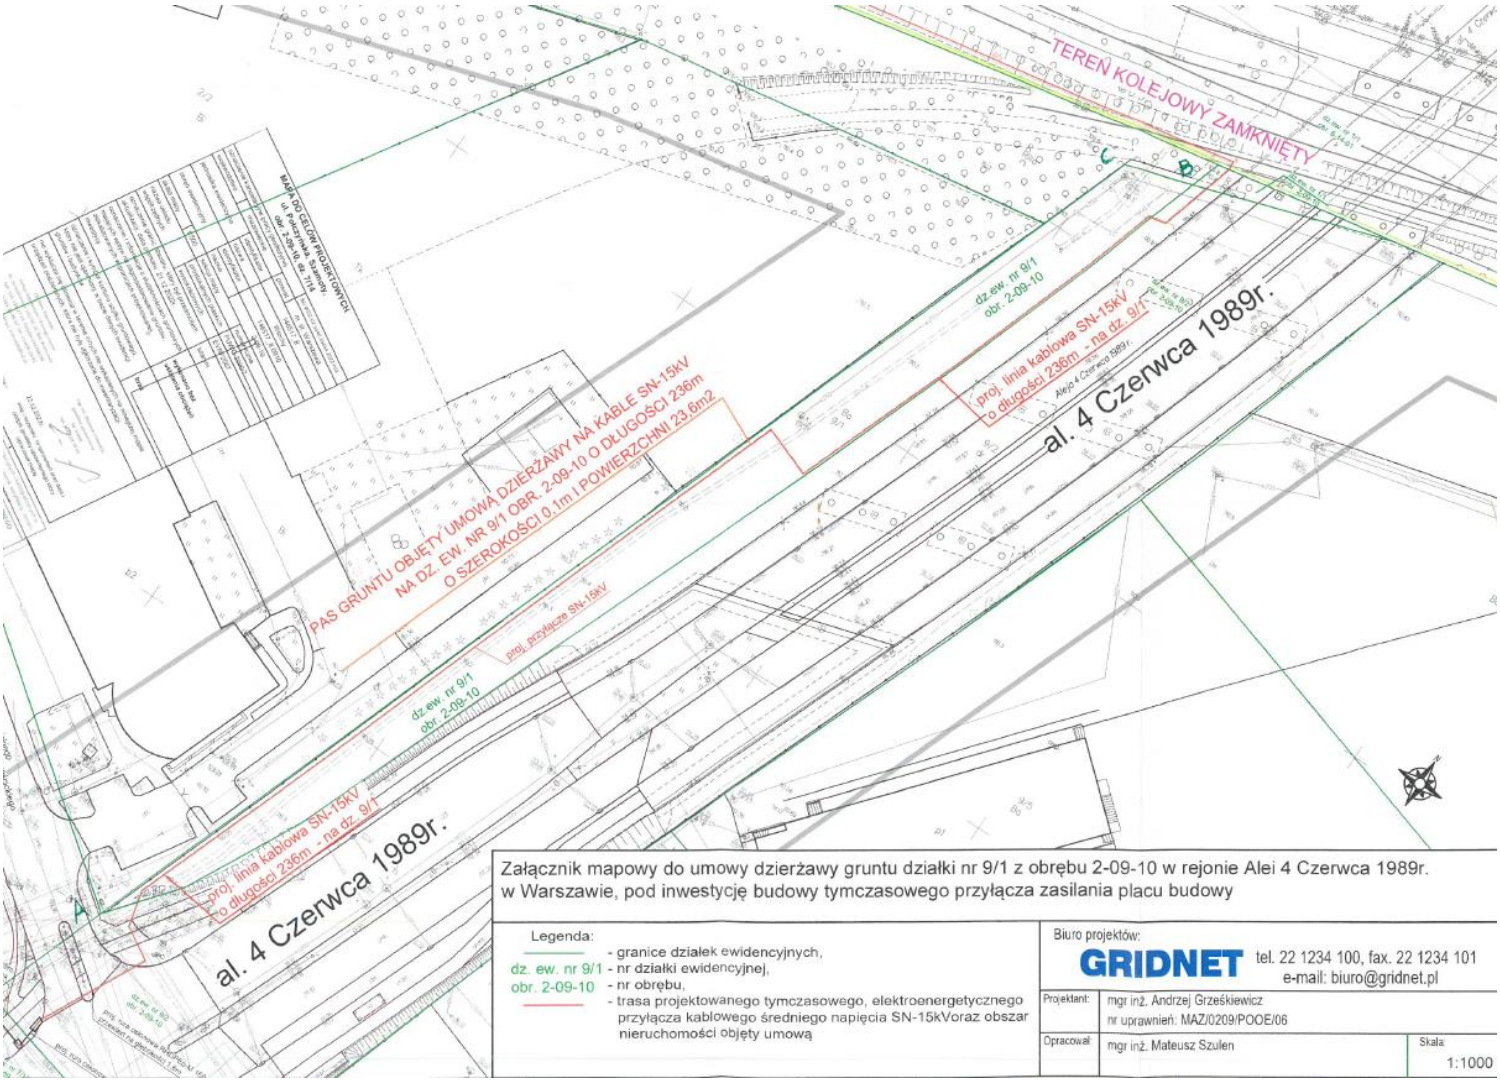

Załącznik mapowy do umowy dzierżawy gruntu działki nr 9/1 z obrębu 2-09-10 w rejonie Alei 4 Czerwca 1989r. w Warszawie, pod inwestycję budowy tymczasowego przyłącza zasilania placu budowy

Legenda:
- granice działek ewidencyjnych,
dz. ew. nr 9/1 - nr działki ewidencyjnej,
obr. 2-09-10 - nr obrębu,
- trasa projektowanego tymczasowego, elektroenergetycznego przyłącza kablowego średniego napięcia SN-15kVoraz obszar nieruchomości objęty umową

Biuro projektów:
GRIDNET tel. 22 1234 100, fax. 22 1234 101
e-mail: biuro@gridnet.pl

Projektant:	mgr inż. Andrzej Grześkiewicz nr uprawnień: MAZ/0209/POOE/06	
Opracował:	mgr inż. Mateusz Szulen	Skala: 1:1000