


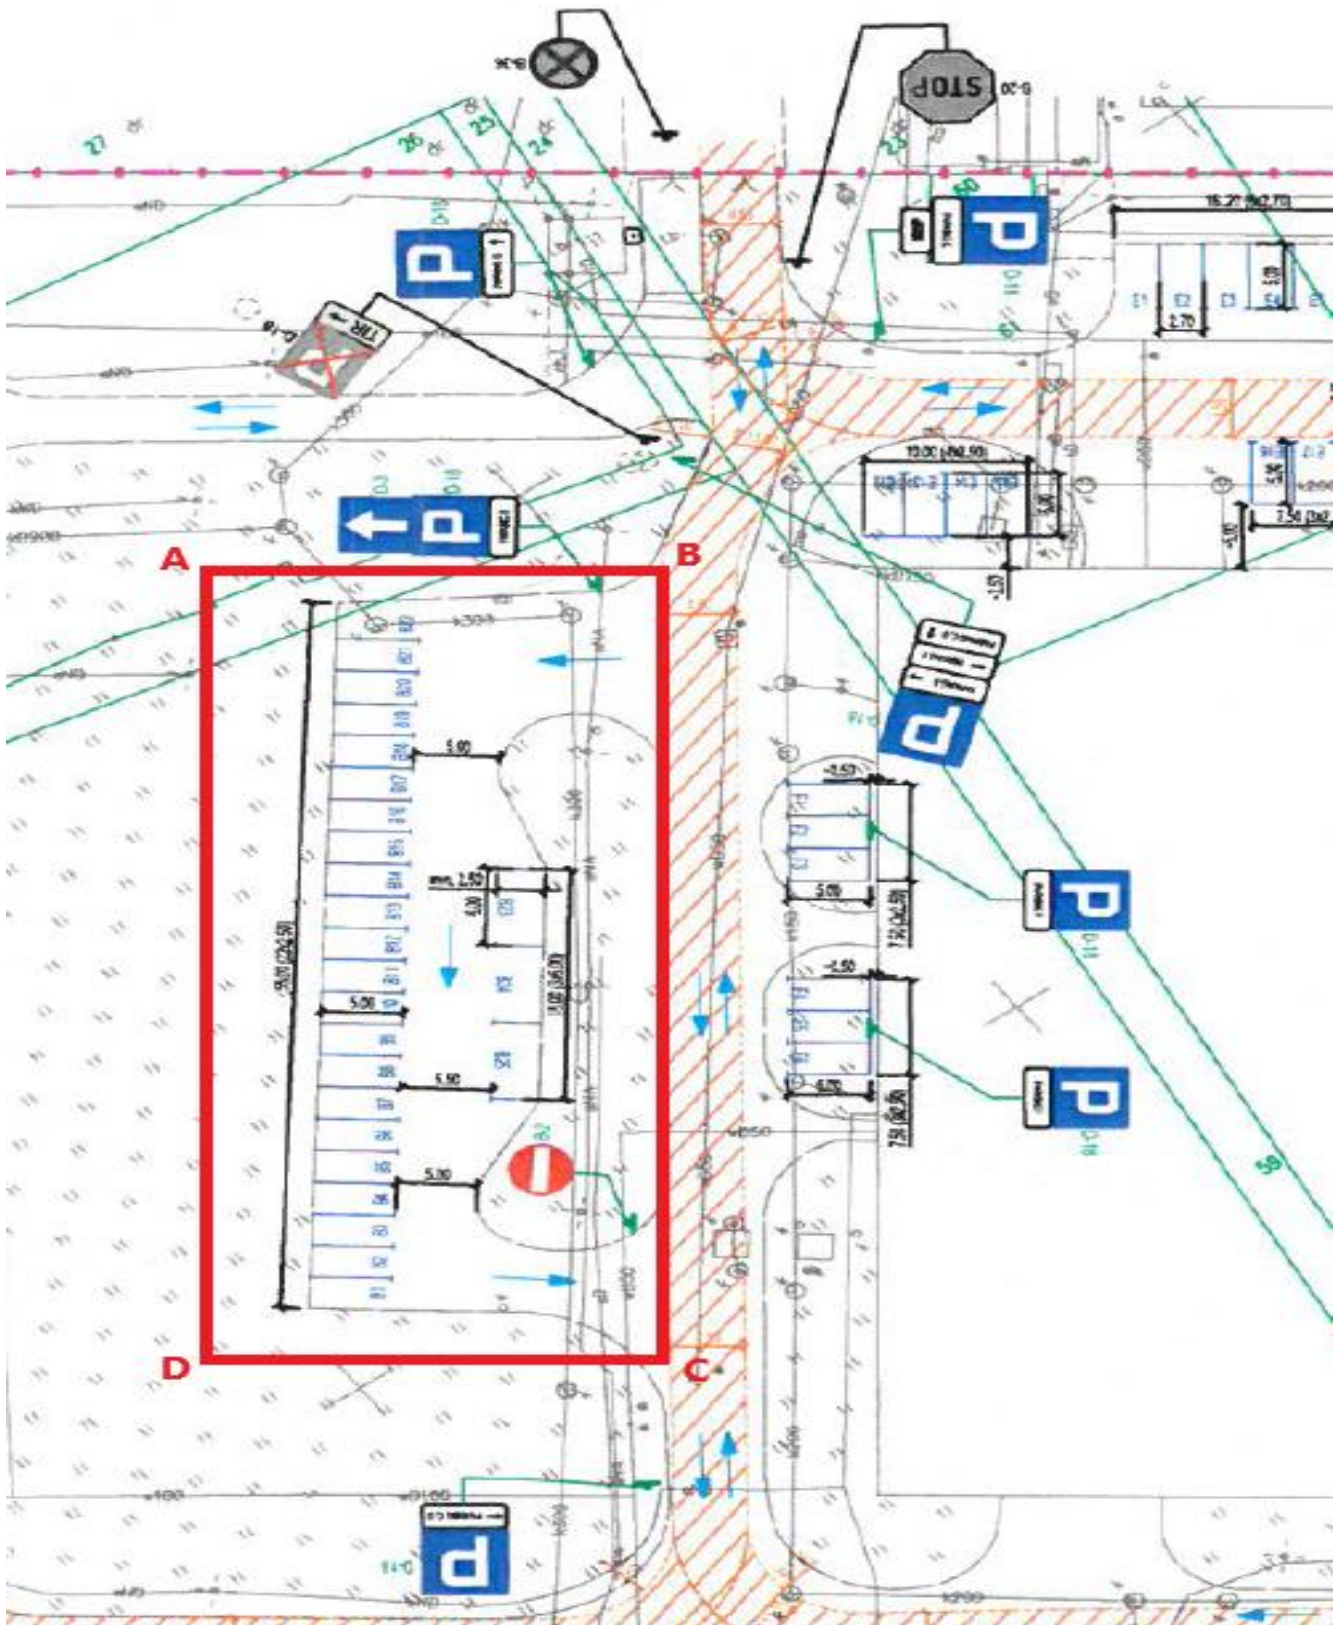

Powierzchnia najmu: 24 tymczasowe miejsca postojowe o pow. 12,5m² (łącznie 300m²).