


Załącznik do Wykazu nr 21/2025

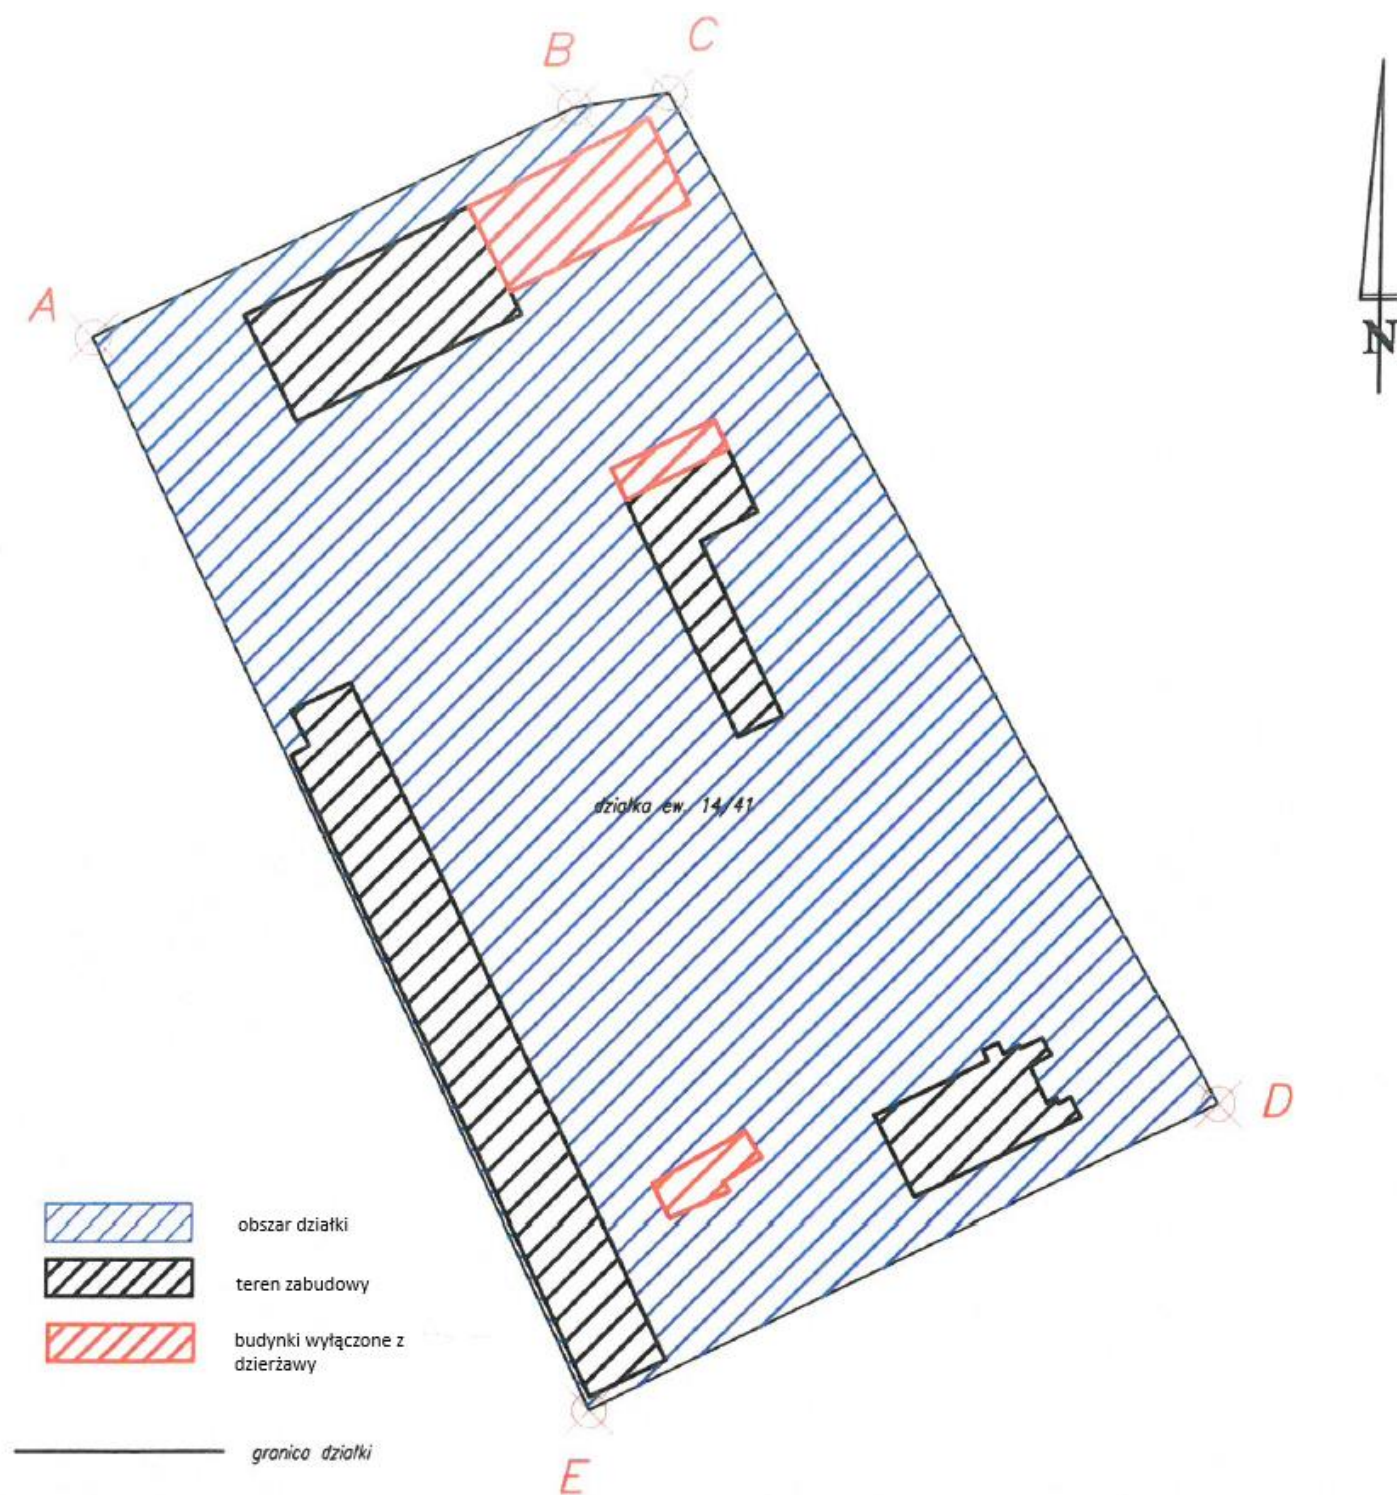

łączna powierzchnia dzierżawy: 15 547 m²