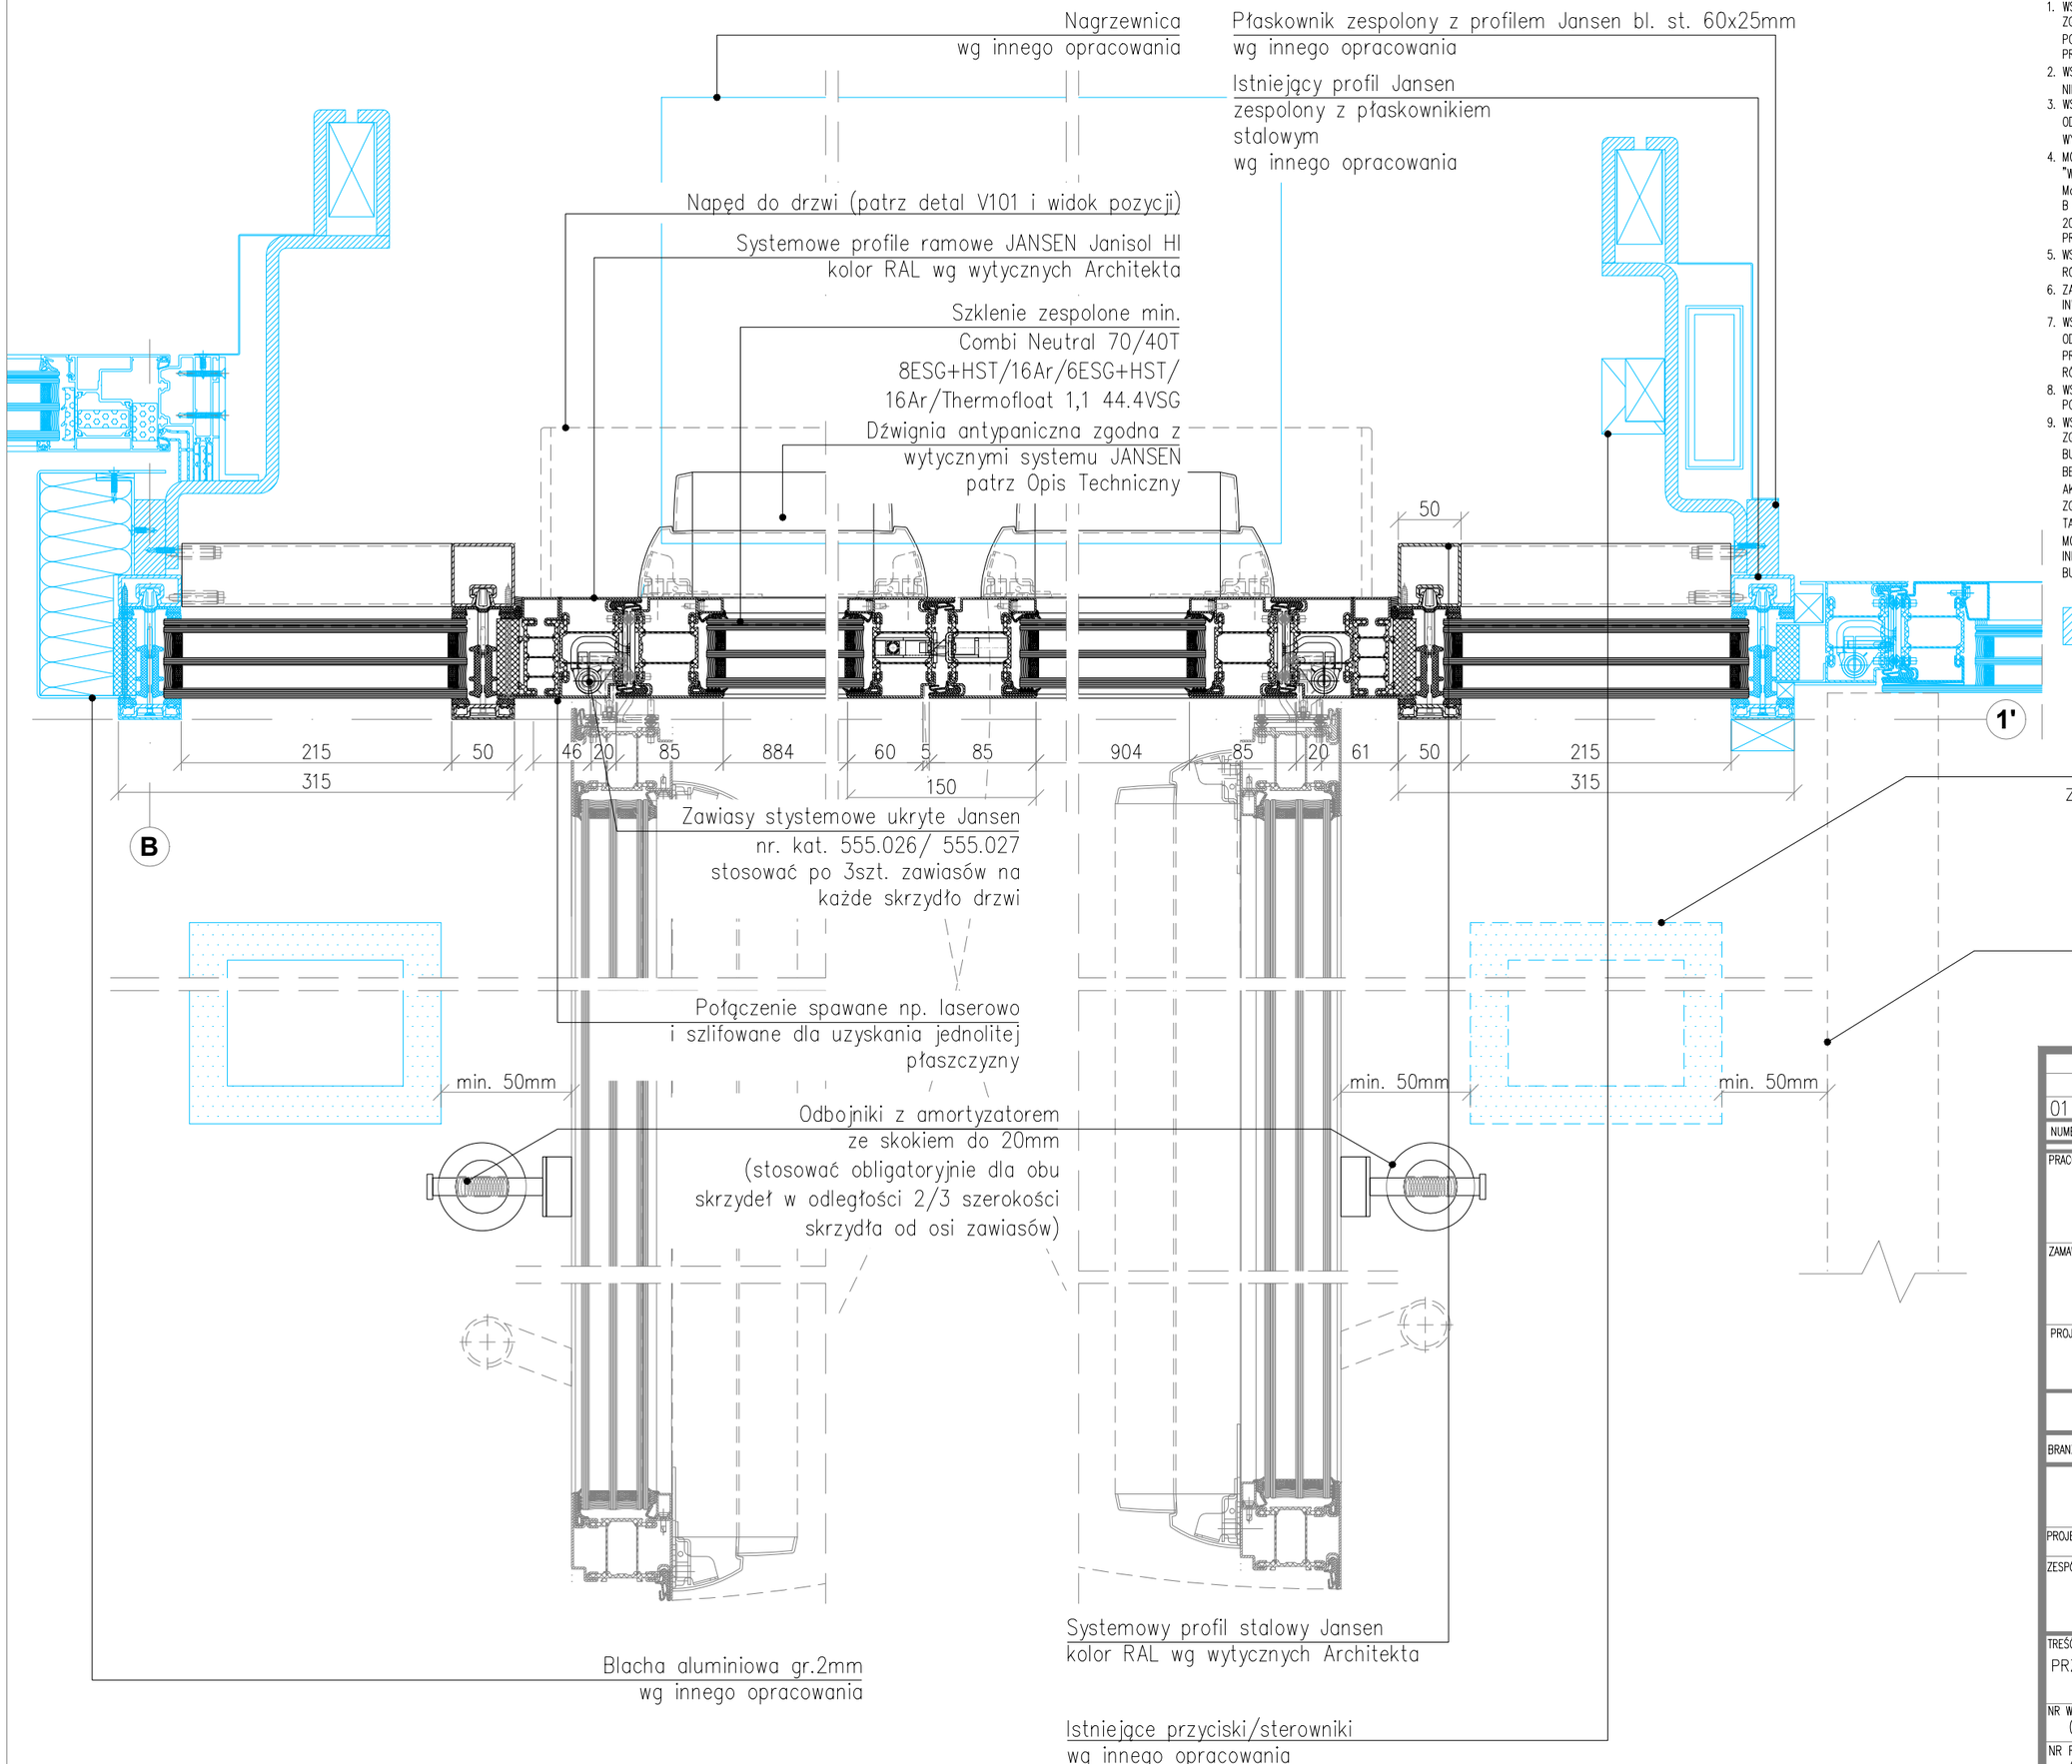

UWAGI:

1. WSZYSTKIE ROZWIĄZANIA TECHNICZNE I MATERIAŁOWE ZOSTAŁY OPRACOWANE ZGODNIE Z OTRZYMANYM ARCHITEKTONICZNYM PROJEKTEM BUDOWLANYM, PROJEKTEM POWYKONAWCZYM, POMIARAMI NA OBIEKCIE WRAZ Z PÓŹNIEJSZYMI WYTYCZNYMI PRZEKAZANYMI PRZEZ ZAMAWIAJĄCEGO I PROJEKTANTA OBIEKTU
2. WSZYSTKIE WYMIARY SPRAWDZIĆ W NATURZE NA BUDOWIE, A W PRZYPADKU ICH NIEZGODNOŚCI Z PROJEKTEM, UZGODNIĆ ROZWIĄZANIE Z NADZOREM INWESTORSKIM
3. WSZYSTKIE POŁĄCZENIA PROFILI SYSTEMOWYCH, USZCZELKI, AKCESORIA, ODWODNIENIE, WENTYLACJE, DOBÓR OKUĆ, IZOLACJE PRZECIWWODNE I PAROIZOLACJE WYKONAĆ ZGODNIE Z INSTRUKCJĄ WARSZTATOWĄ I MONTAŻOWĄ PRODUCENTA
4. MONTAŻ ŚLUSARKI OTWOROWEJ WG KATALOGU PRODUCENTA Z UWZGLĘDNIENIEM "WYTYCZNE DO MONTAŻU OKIEN I DRZWI ZEWNĘTRZNYCH" IFT ROSENHEIM ORAZ K. Mateja, WARUNKI TECHNICZNE I WYKONANIA I ODBIORU ROBÓT BUDOWLANYCH część B Roboty wykończeniowe, zeszyt 6 Montaż okien i drzwi balkonowych, Warszawa: ITB 2016 Z UWZGLĘDNIENIEM WYMAGAŃ WYTRZYMAŁOŚCIOWYCH I AKUSTYCZNYCH PRZEKAZANYCH PRZEZ INWESTORA
5. WSZYSTKIE STYKI ELEMENTÓW ALUMINIOWYCH I STALOWYCH NALEŻY SKUTECZNIE ROZDZIELAĆ PRZED KOROZJĄ NP. FOLIĄ EPDM GR. MIN. 0,7mm
6. ZAŚLEPKI W KOLORZE ŚLUSARKI LUB KOLORZE CZARNYM PO UZGODNIENIU Z INWESTOREM
7. WSZYSTKIE POŁĄCZENIA ŚRUBOWE MUSZĄ BYĆ ZGODNE Z NORMAMI I PRZEPISAMI ODBIOROWYMI (MIN. 1–4 ZWOJE GWINTU POZA NAKRĘTKĄ) ORAZ ZABEZPIECZONE PRZED ODKRĘCANIEM ZA POMOCĄ SPECJALISTYCZNEGO KLEJU, ZACISKÓW LUB RÓWNOWAŻNE.
8. WSZYSTKIE ELEMENTY METALOWE ZABEZPIECZYĆ PRZED KOROZJĄ, KOLORYSTYKA POWŁOK MALARSKICH ZGODNIE Z WYSTĘPUJĄCYMI ELEMENTAMI NA OBIEKCIE
9. WSZYSTKIE WYROBY BUDOWLANE PRZEWIDZIANE DO WBUDOWANIA MUSZĄ BYĆ ZGODNE Z PRZEPISAMI USTAWY O WYROBACH BUDOWLANYCH. WSZYSTKIE WYROBY BUDOWLANE PRZEWIDZIANE PRZEZ WYKONAWCĘ/PRODUCENTA, DLA KTÓRYCH NIE BĘDZIE MOŻNA WYDAĆ DEKLARACJI WŁAŚCIWOŚCI UŻYTKOWYCH ZGODNYMI Z AKTUALNYMI NORMAMI I/LUB KRAJOWYMI OCENAMI TECHNICZNYMI WINNY ZOSTAĆ ZGŁOSZONE DO PROJEKTANTA OBIEKTU I KIEROWNIKA BUDOWY (DLA WSZYSTKICH TAKICH PRZYPADKÓW WYKONAWCA/PRODUCENT ZOBOWIĄZANY JEST UWZGLĘDNIĆ MOŻLIWOŚĆ ZASTOSOWANIA W OBIEKCIE WYROBÓW BUDOWLANYCH WYKONANYCH WG INDYWIDUALNEJ DOKUMENTACJI TECHNICZNEJ – ZGODNIE Z USTAWĄ O WYROBACH BUDOWLANYCH)

– WG INNEGO OPRACOWANIA – POZYCJA ZNAJDUJE SIĘ W ZAKRESIE OPRACOWANIA PRZEZ BIURO ARCHITEKTONICZNE (W TYM ELEMENTY ISTNIEJĄCE). ELEMENTY POZA ZAKRESEM OPRACOWANIA POKAZANO JEDYNIE INFORMACYJNIE.

NUMER	TREŚĆ WYDANIA	FAZA	DATA
01	Uzupełnienie szczegółów dot. zawiasów		28.06.2024

PRACOWNIA ARCHITEKTONICZNA / PROJEKTANT OBIEKTU

KALATA ARCHITEKCI
ul.Kolektorska 25, PL 01-692 Warszawa
Tel. 602 656 653, www.kalata.waw.pl

ZAMAWIAJĄCY

ZARZĄD MIENIA M. ST. WARSZAWY
JEDNOSTKA BUDŻETOWA
ul. Jana Kazimierza 62; 01–248 Warszawa

PROJEKT

WARSZAWSKI PAWILON ARCHITEKTURY "ZODIAK"
ul. Marszałkowska 104a, 00–016 Warszawa

PROJEKT TECHNOLOGICZNY

BRANŻA: ELEWACJE

ESOX PROJEKT
05-500 Piaseczno
ul. Puławska 28
e-mail biuro@esox-projekt.pl
tel. 0-22 716 37 16

PROJEKTANT	mgr inż. Marcin Piwiec nr MAZ/0889/PWBKb/18	
ZESPÓŁ PROJEKTOWY	mgr inż. Piotr Siedlecki	
	inż. Dzmitry Siemczuk	
	inż. Maksim Biaitsiuk	

TREŚĆ RYSUNKU

PRZEKRÓJ POZIOMY PRZEZ DRZWI DWUSKRZYDŁOWE

NR WYDANIA	DATA	SKALA
01	CZERWIEC 2024	1:5

NR RYSUNKU: OT_PZ_H201

Niniejsze opracowanie stanowi intelektualną wartość firmy ESOX PROJEKT SP. Z O.O. SP. KOMANDYTOWA Wszelkie prawa wynikające z Ustawy o prawie autorskim zastrzeżone. Kopiowanie, edycja, udostępnianie w całości bądź w części bez pisemnej zgody Autora zabronione