


PARTER		
Nr pom.	Nazwa pomieszczenia	Powierzchnia [m2]
0.01	Sala restauracyjna	137,00
0.02	WC	3,08
0.03	WC	4,32
0.04	Klatka schodowa	6,71
0.06	Komunikacja	3,70
0.07	Kuchnia	5,29
0.08	Kuchnia	12,55
0.09	Klatka schodowa	6,12
0.10	Komunikacja	4,72
0.11	Komunikacja	16,51
0.12	Magazyn	3,56
0.13	Kuchnia	15,35
0.14	Klatka schodowa	10,62
0.15	Chłodnia	7,11
0.16	Chłodnia	5,32
0.17	Centrala tel.	9,88
0.18	Komunikacja	19,64
0.19	Komunikacja	4,49
0.20	WC	1,93
0.21	Klatka schodowa	10,08
0.22	Śmietnik	12,04
0.23	Pom. tech.	8,27
0.24	Pom. tech.	9,36
0.25	Pom. tech.	13,62
SUMA		331,27


ATRESOLA		
Nr pom.	Nazwa pomieszczenia	Powierzchnia [m2]
A.01	Recepcja	18,41
A.02	Antresola	6,52
SUMA		24,93

ANTRESOLA

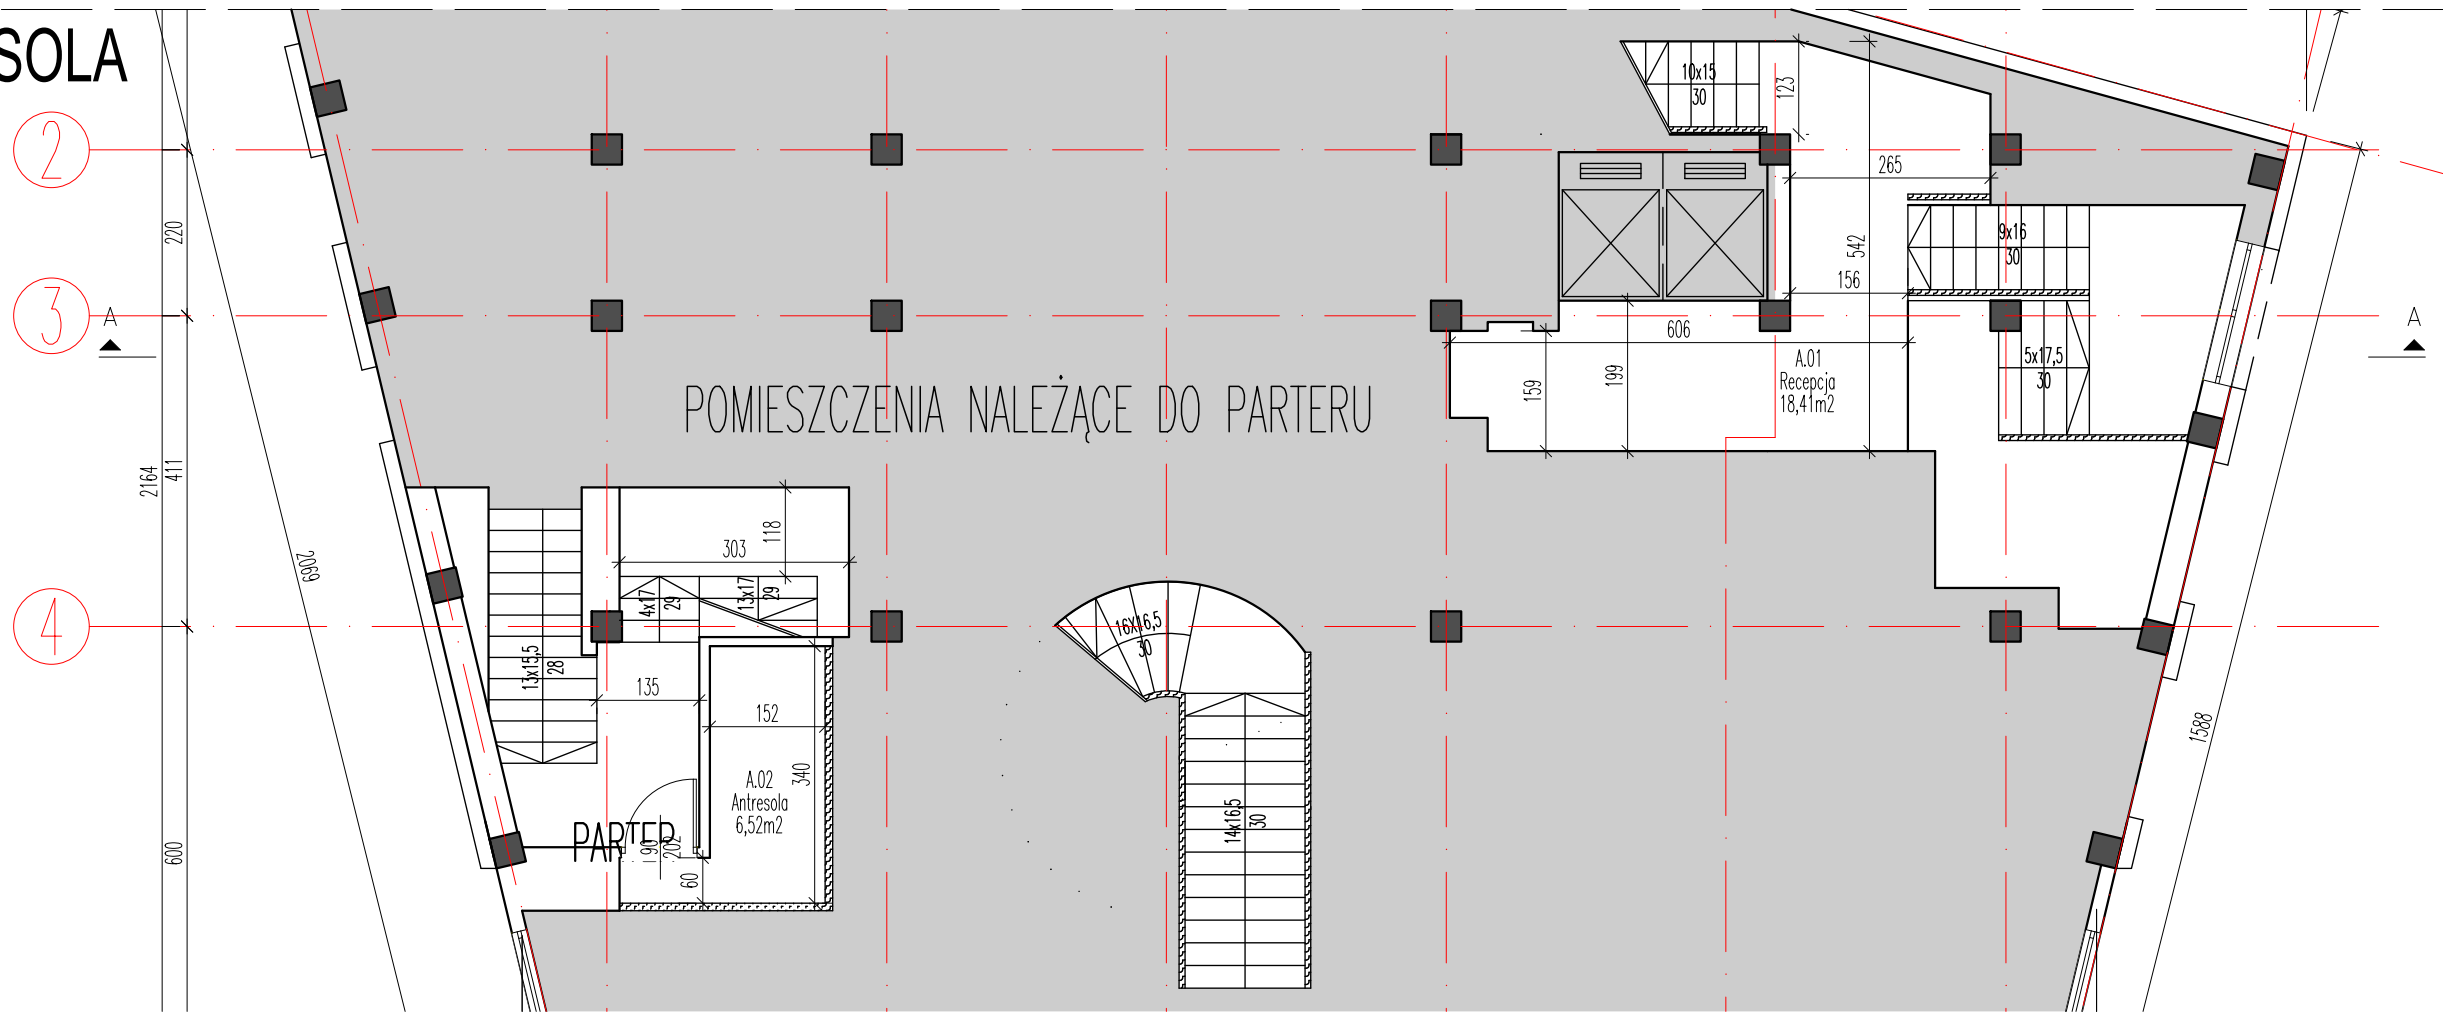

ZASADY WYKORZYSTANIA PROJEKTU:
Niniejsza dokumentacja projektowa może być wykorzystana z zachowaniem przepisów Ustawy z dnia 4 lutego 1994 r. o prawie autorskim i prawach pokrewnych (tekst jednolity: Dz.U. 2022 poz. 2509 z późn. zm.).

UWAGI:
1. Wszystkie wymiary podano w cm, w świetle wykonanych ścian.

Wyd. 00			
Faza:	Inwentaryzacja		
Branża:			
Jednostka projektowa:	 IMC Projekt sp. z o.o. ul. Lindleya 16, 02-013 Warszawa www.imcprojekt.pl imcprojekti@imcprojekt.pl		
Nazwa projektu:	INWENTARYZACJA Budynku wielopiętrowego przy ul. Szpitalnej 1 w Warszawie		
Adres obiektu budowlanego:	Warszawa 00-020, ul. Szpitalna 1 dz. ew. nr 81 z obrębu 5-03-10 jednostka ewidencyjna 146510_8		
Nazwa i adres inwestora:	Miasto Stołeczne Warszawa Zarząd Mienia m. st. Warszawy ul. Jana Kazimierza 62, 01-248 Warszawa		
Nazwa rysunku:	Parter - Inwentaryzacja		
Projektant:	dr inż. Łukasz Zawisłak		
Nr rys. R-02	Data: 31.01.2025	Wyd.: 00	Skala: 1:100