



Elewacja północno- zachodnia

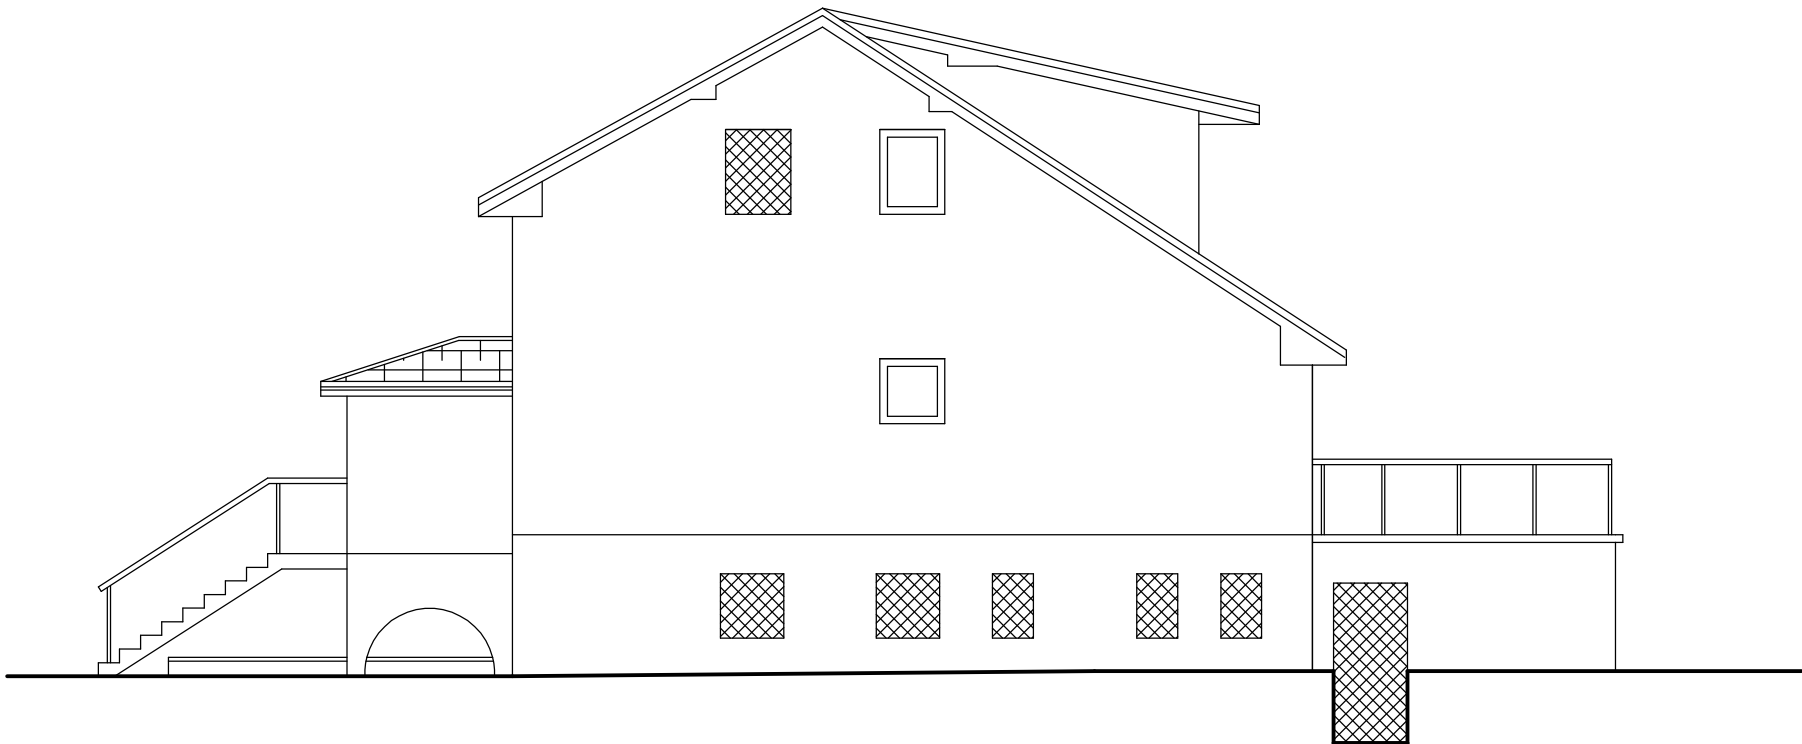


Elewacja południowo- zachodnia

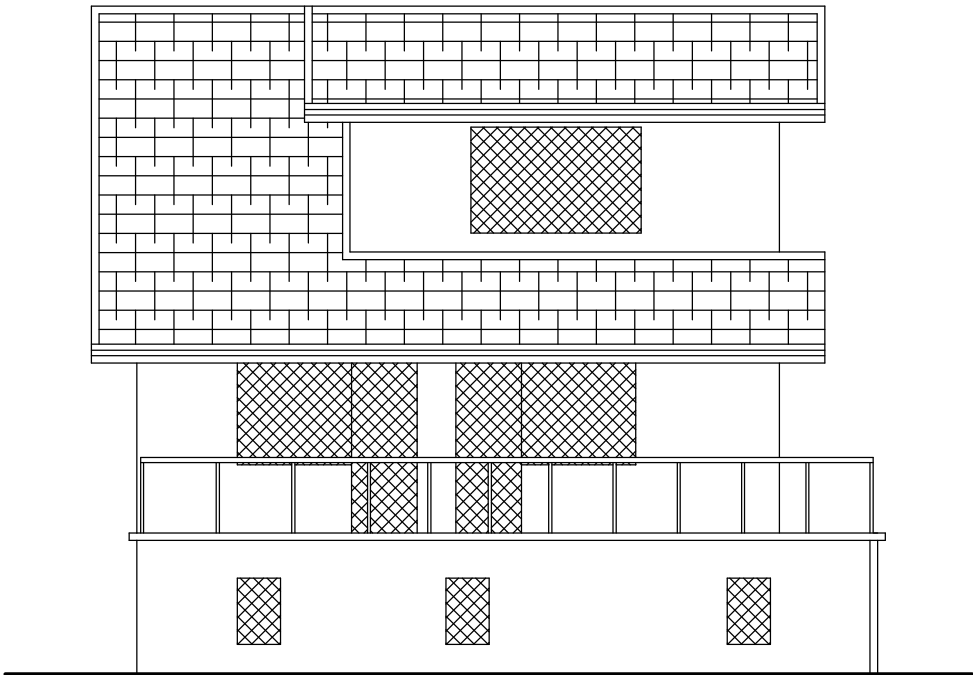

– otwory drzwiowe i okienne zamurowane

Elewacje 2
/inwentaryzacja/
Skala 1: 100

UWAGA: PRZED ROZPOCZĘCIEM ROBÓT BUDOWLANYCH
WYKONAWCA JEST ZOBOWIĄZANY DO DOKŁADNEGO
ZAPOZNANIA SIĘ ZE WSZYSTKIMI CZĘŚCIAMI PROJEKTU.
WSZYSTKIE PODANE W NINIEJSZYM OPRACOWANIU WYMIARY
NALEŻY SPRAWDZIĆ W NATURZE
DOPUSZCZA SIĘ ODCHYLEKĘ W WYMIARACH DO KILKU CENTYMETRÓW

Inwestor			
Miasto Stołeczne Warszawa ul. Plac Bankowy 3/5 00–950 Warszawa			
Jednostka projektowa			
		PRACOWNIA PROJEKTOWA JACK INVEST JACEK DRAJKIEWICZ 06–456 Ojrzeń, Kraszewo 66	
Studium	Inwentaryzacja budynku	Skala rys. 1:100	
Obiekt	Budynek mieszkalny	Data: 30.05.2025	
Adres	Otwock ul. Łąkowa 7 05–402 Otwock		
Projektant	mgr inż. Jacek Drajkiewicz upr. nr MAZ/0923/PWBKb/17 specjalność konstrukcyjno–budowlana	Podpis:	
Nazwa rys.	Elewacje 2 /inwentaryzacja/	Nr rys.7	Str.