


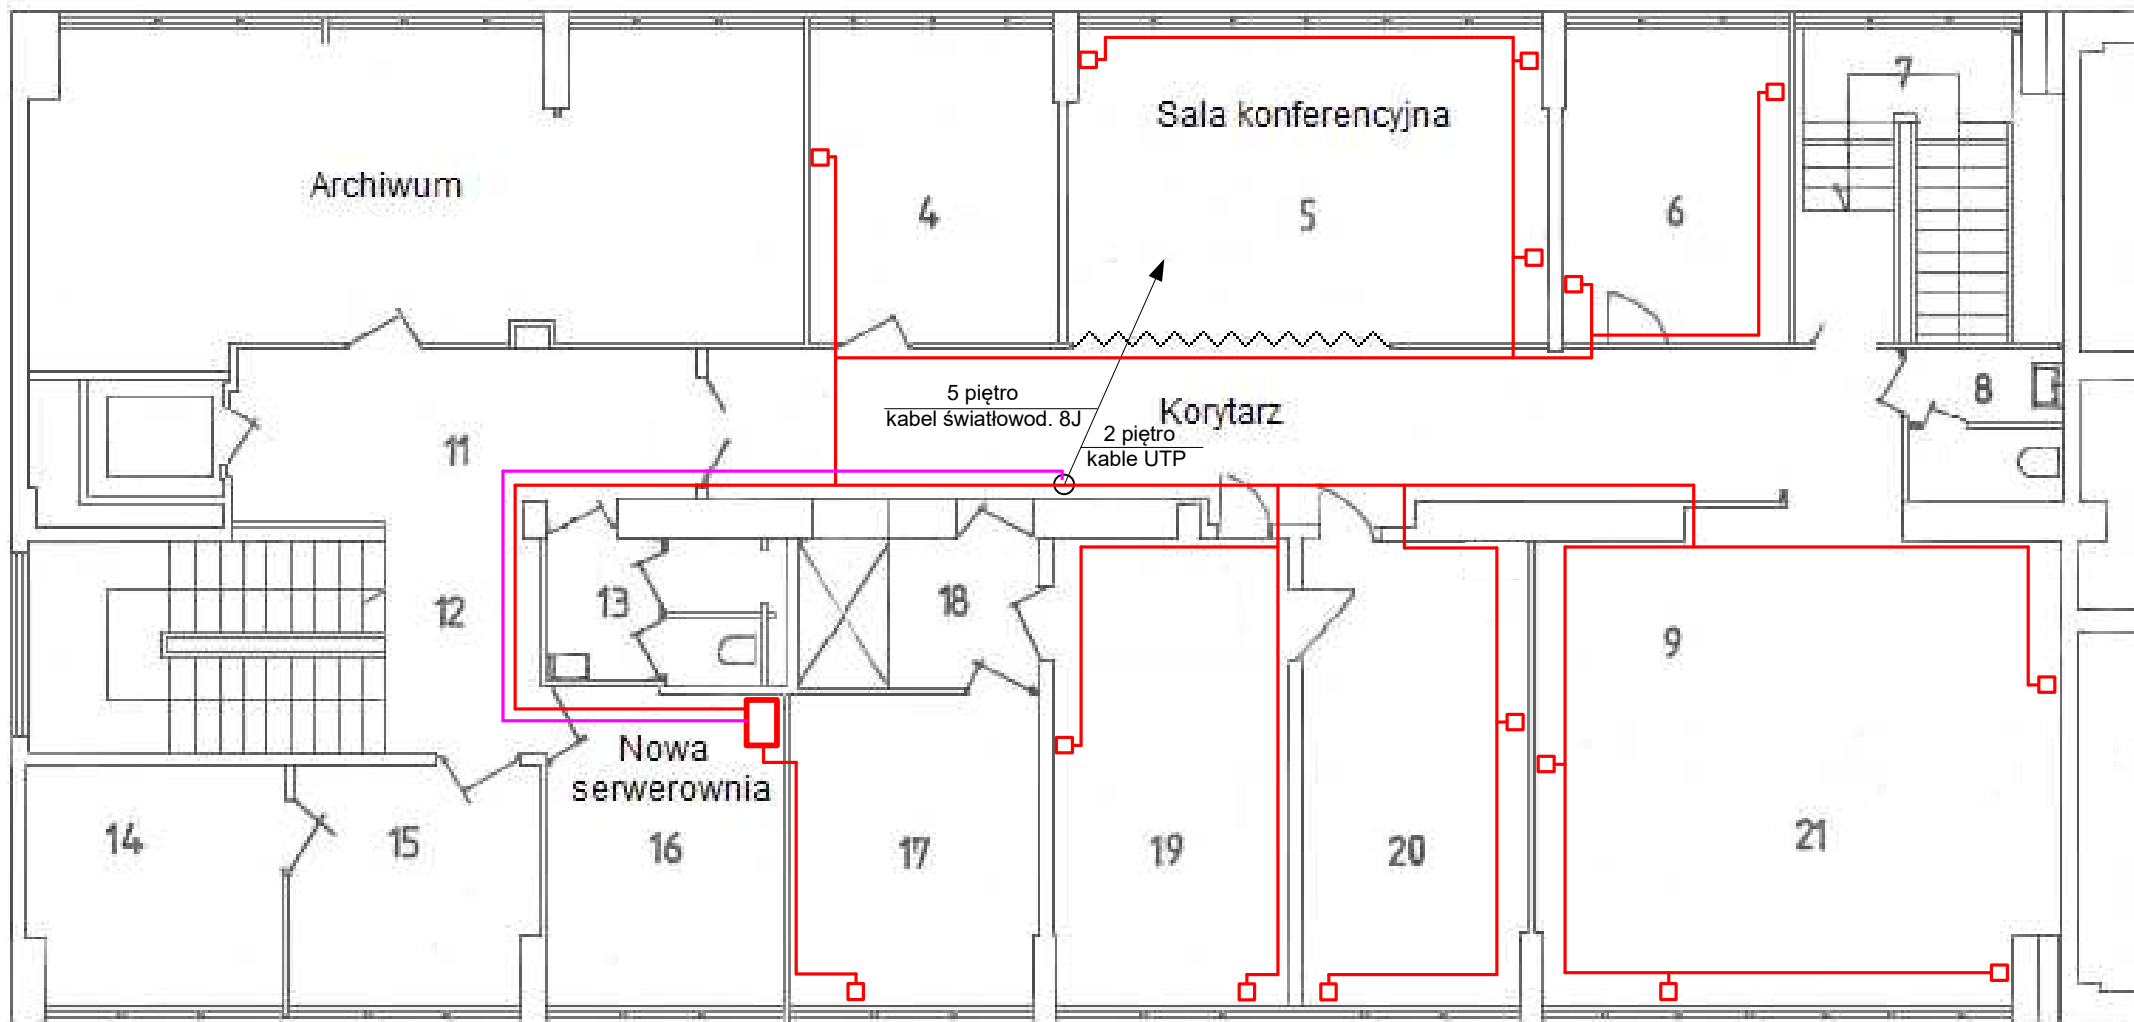

OZNACZENIA

- - gniazdo komputerowe pojedyncze
- ▣ - szafa teleinformatyczna
- - kabel światłowodowy 8J
- - kabel sygnałowy UTP4x2x0,5 kat. 5e

Stadium	PROJEKT TECHNICZNY		
Inwestor	Zarząd Mienia m.st. Warszawy		
Wykonawca	TELSKOL Sp. z o.o. Warszawa, ul. Łukasza Drewny 29		
Obiekt	Obiekt ZZW - piętro 1		
Tytuł rysunku	Lokalizacja urządzeń sieci komputerowej	Rys. nr 1	Data: 06.2026