


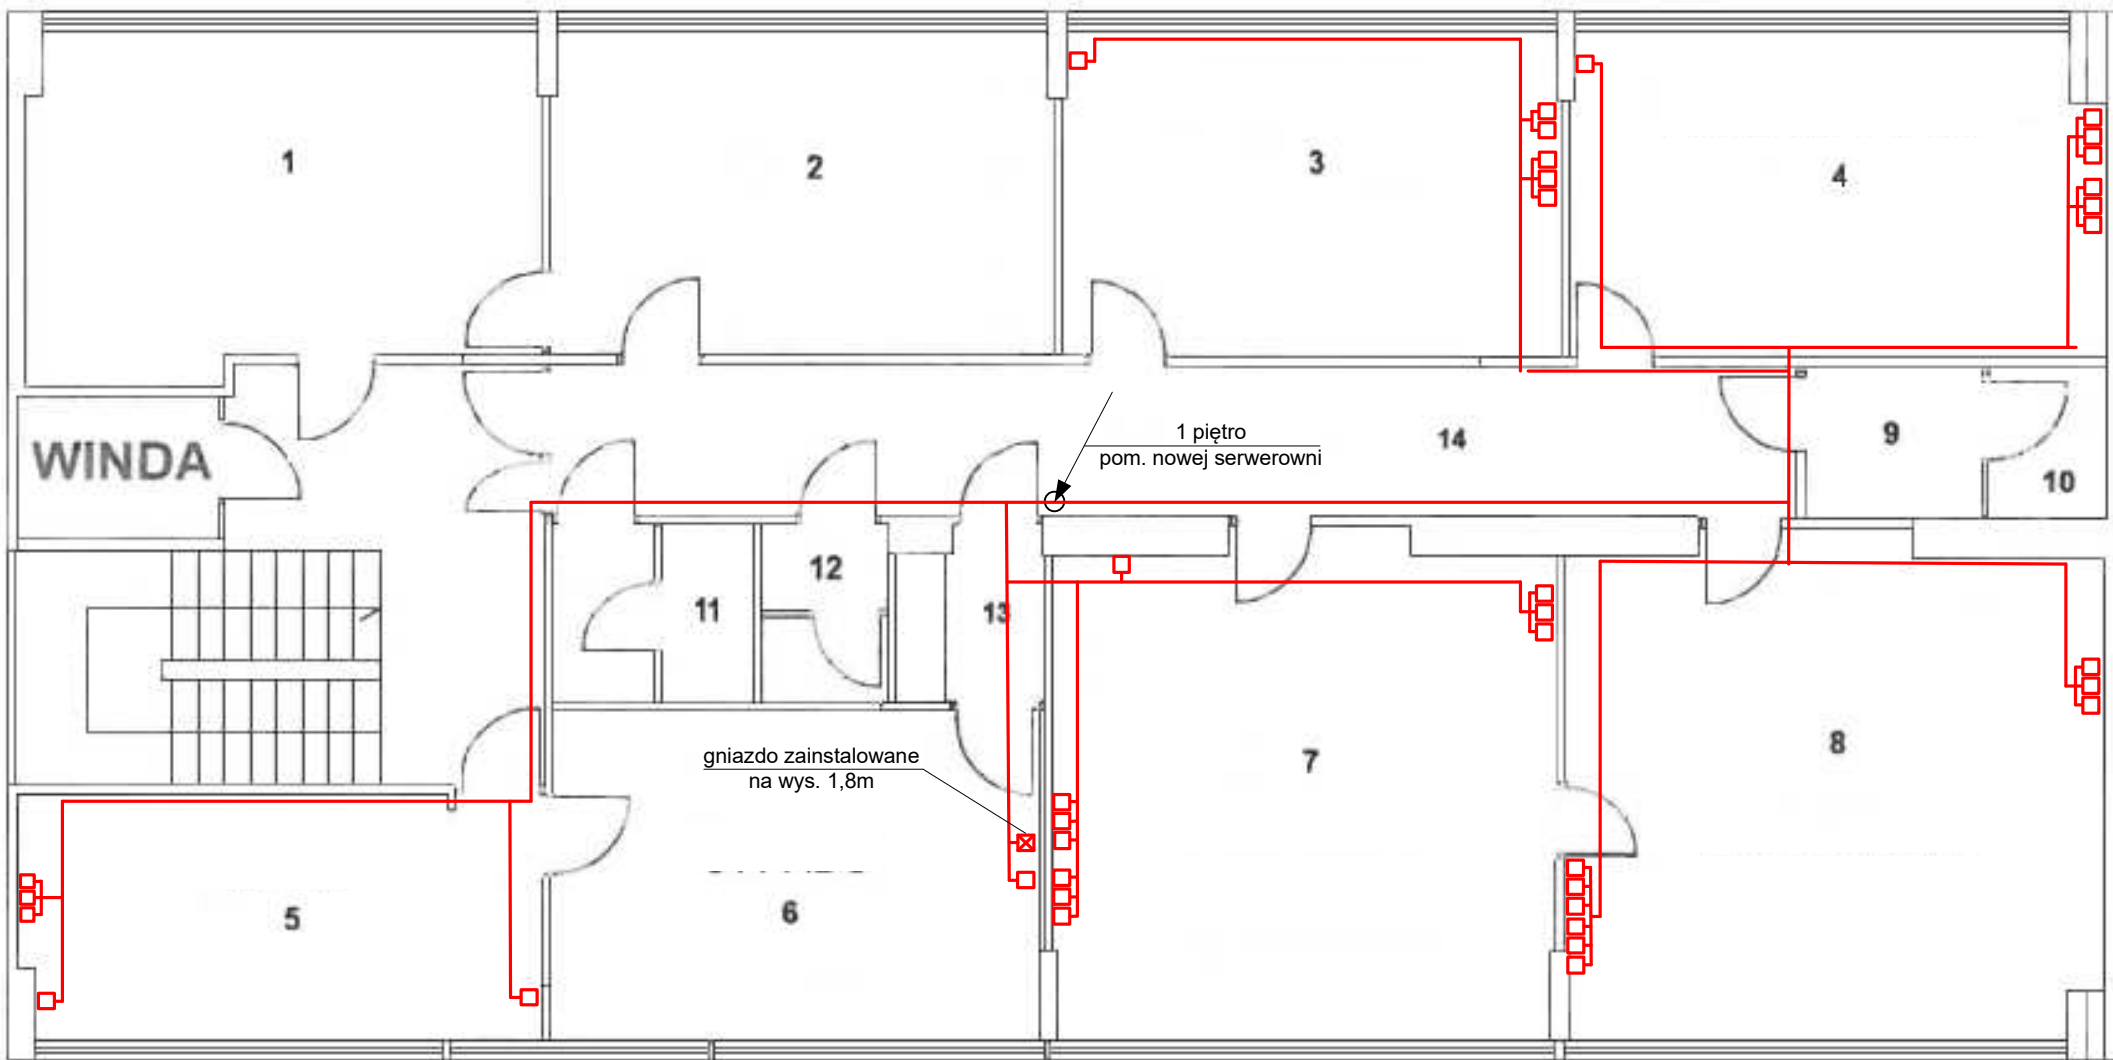

OZNACZENIA

- - gniazdo komputerowe podwójne
- ⊠ - gniazdo komputerowe pojedyncze
- - kabel sygnałowy UTP4x2x0,5 kat. 5e

Stadium	PROJEKT TECHNICZNY		
Inwestor	Zarząd Mienia m.st. Warszawy		
Wykonawca	TELSKOL Sp. z o.o. Warszawa, ul. Łukasza Drewny 29		
Obiekt	Obiekt ZZW - piętro 2		
Tytuł rysunku	Lokalizacja urządzeń sieci komputerowej	Rys. nr 2	Data: 06.2026