




Rzut poziomy
Skala 1:200

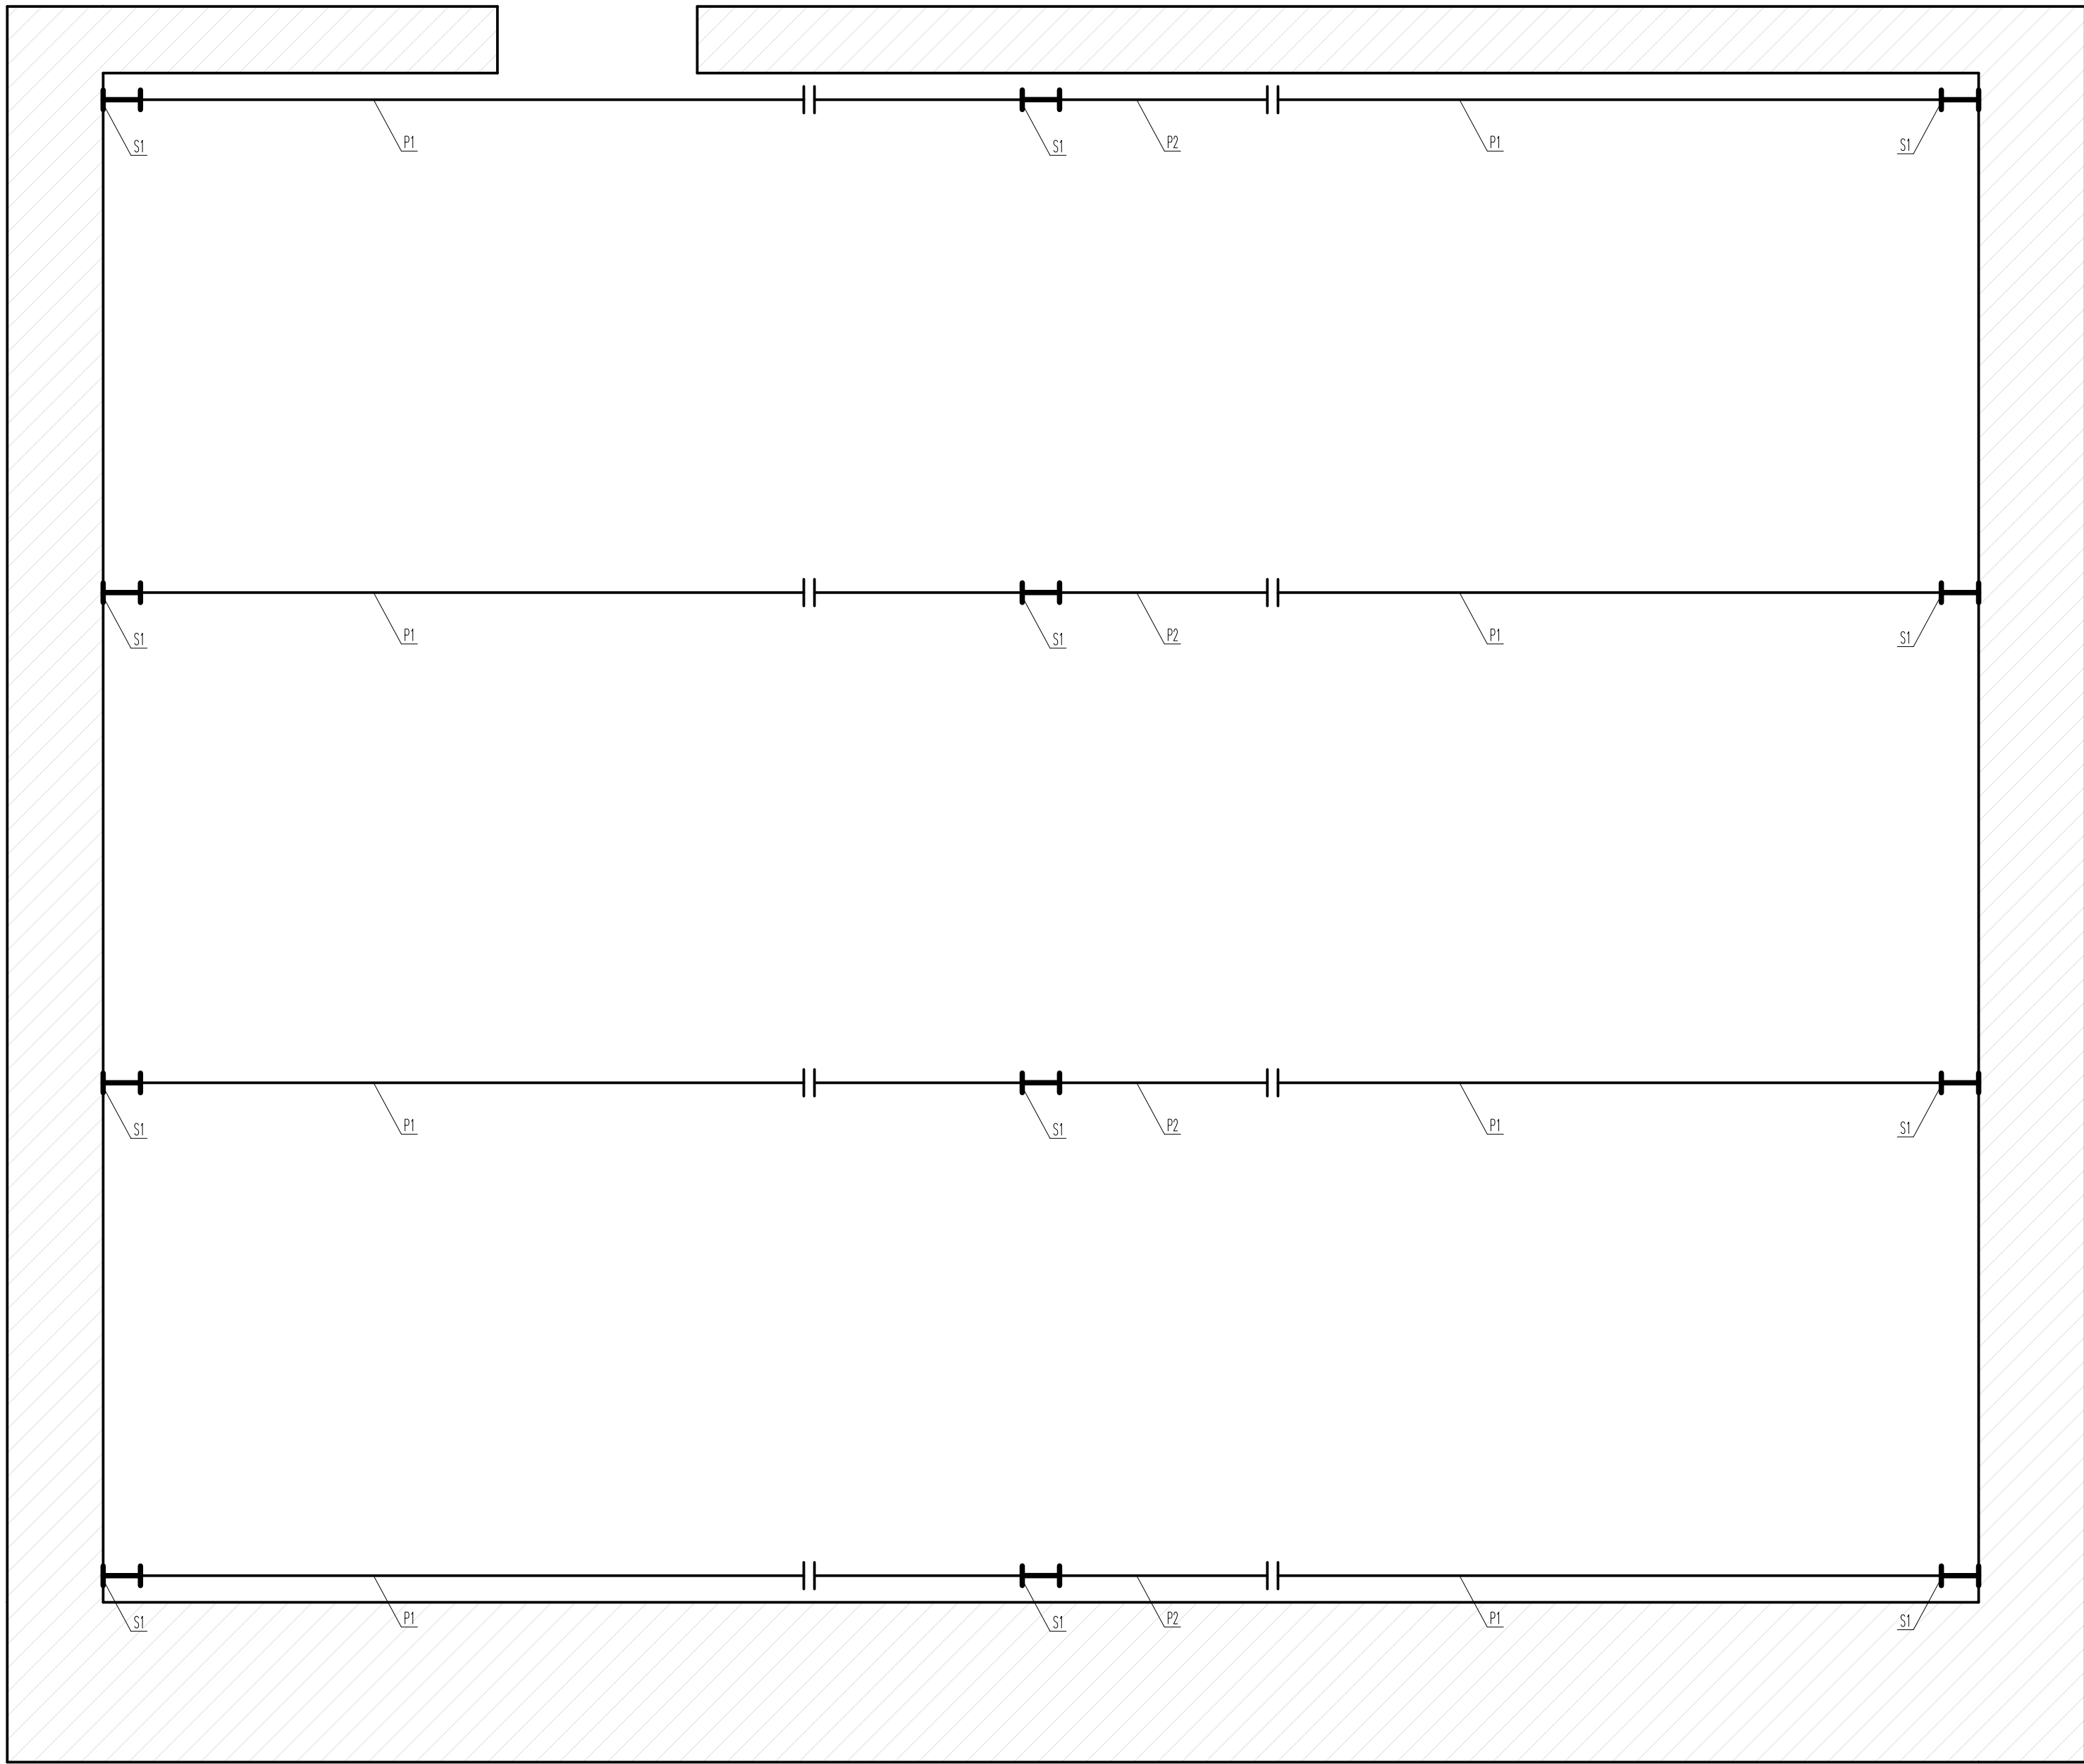


Rzut pionowy
Skala 1:200

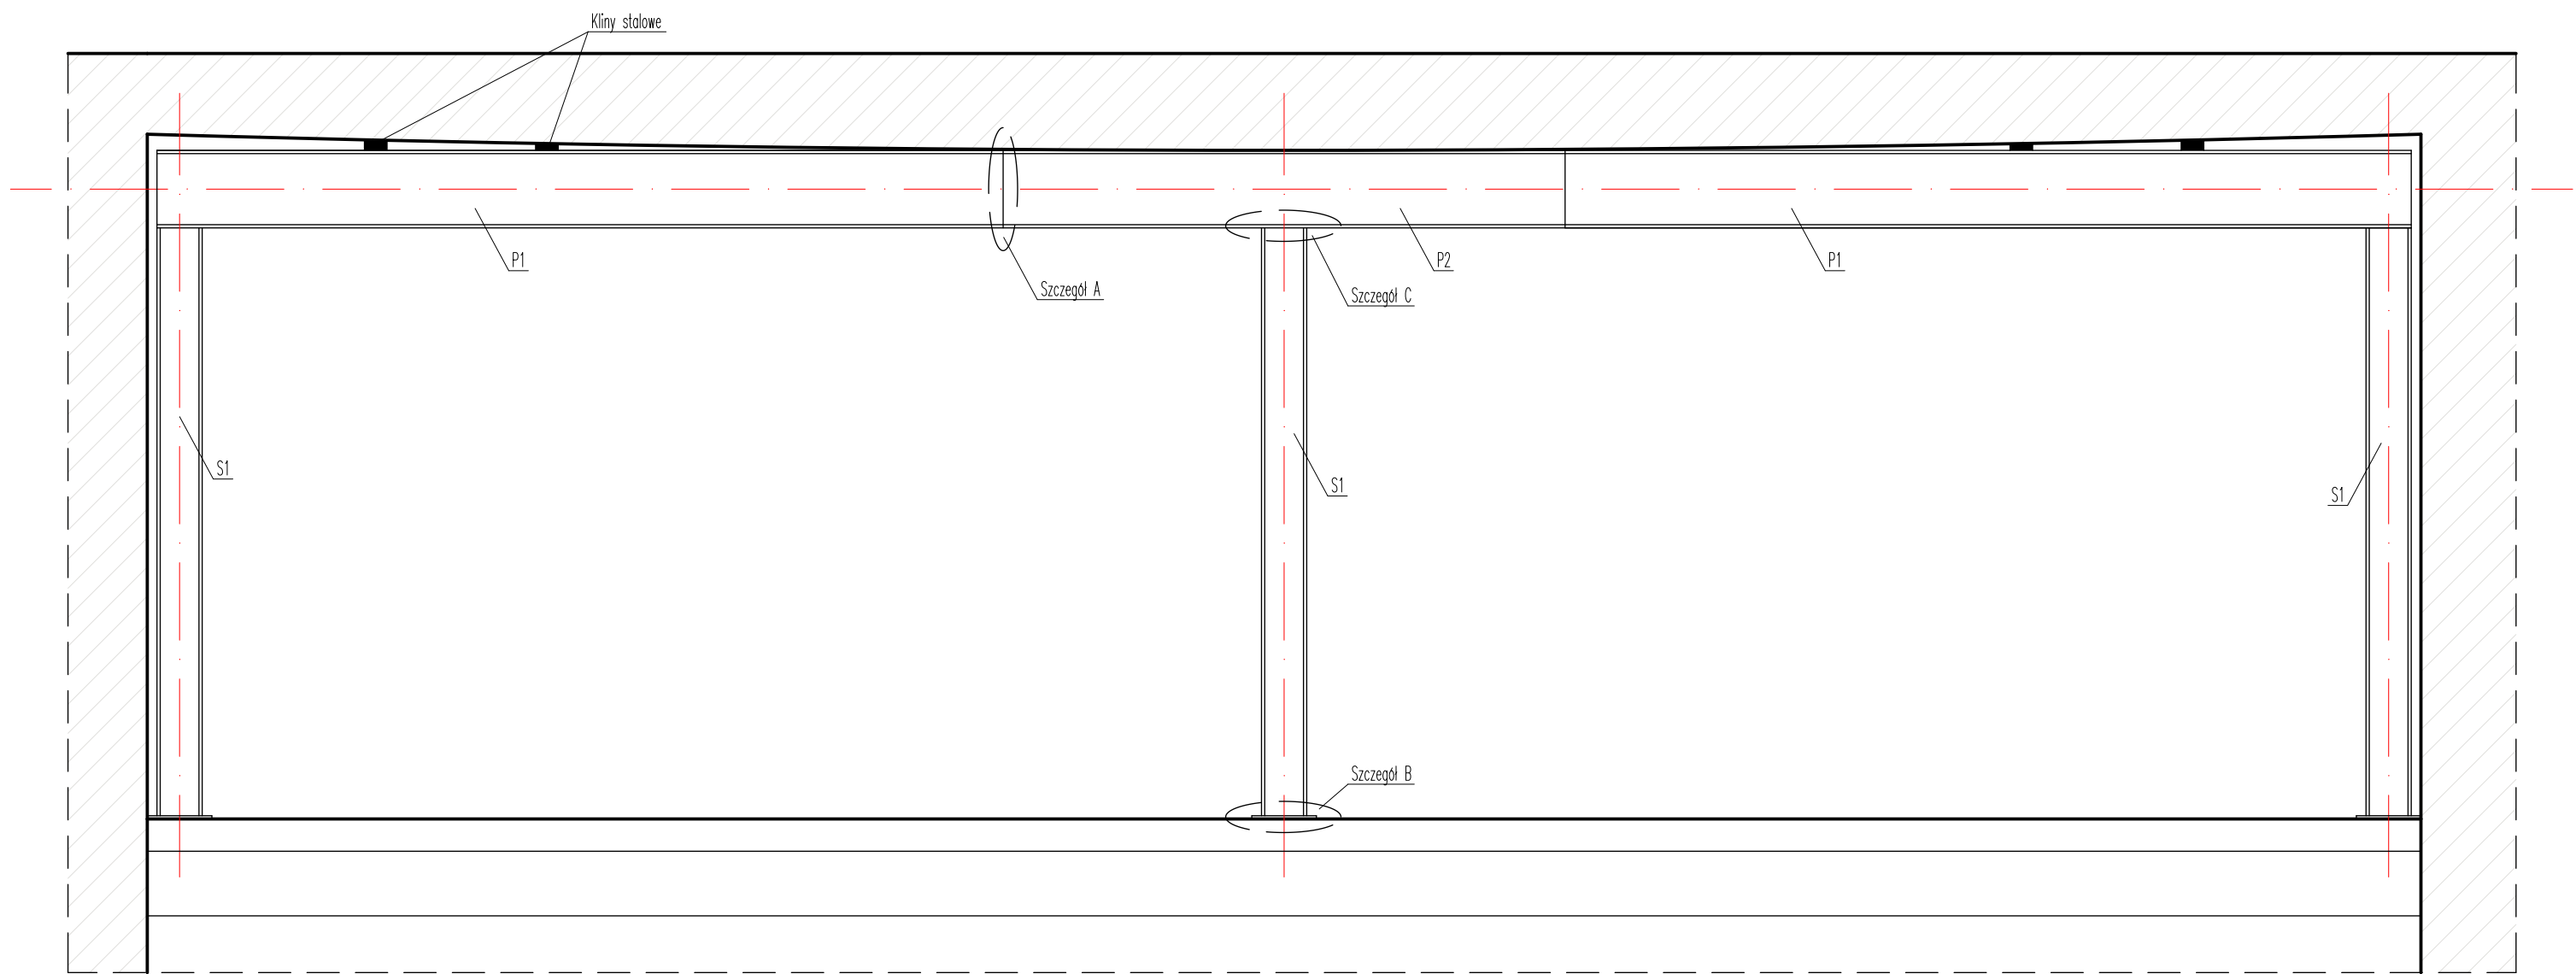


Szczegół A
Skala 1:20

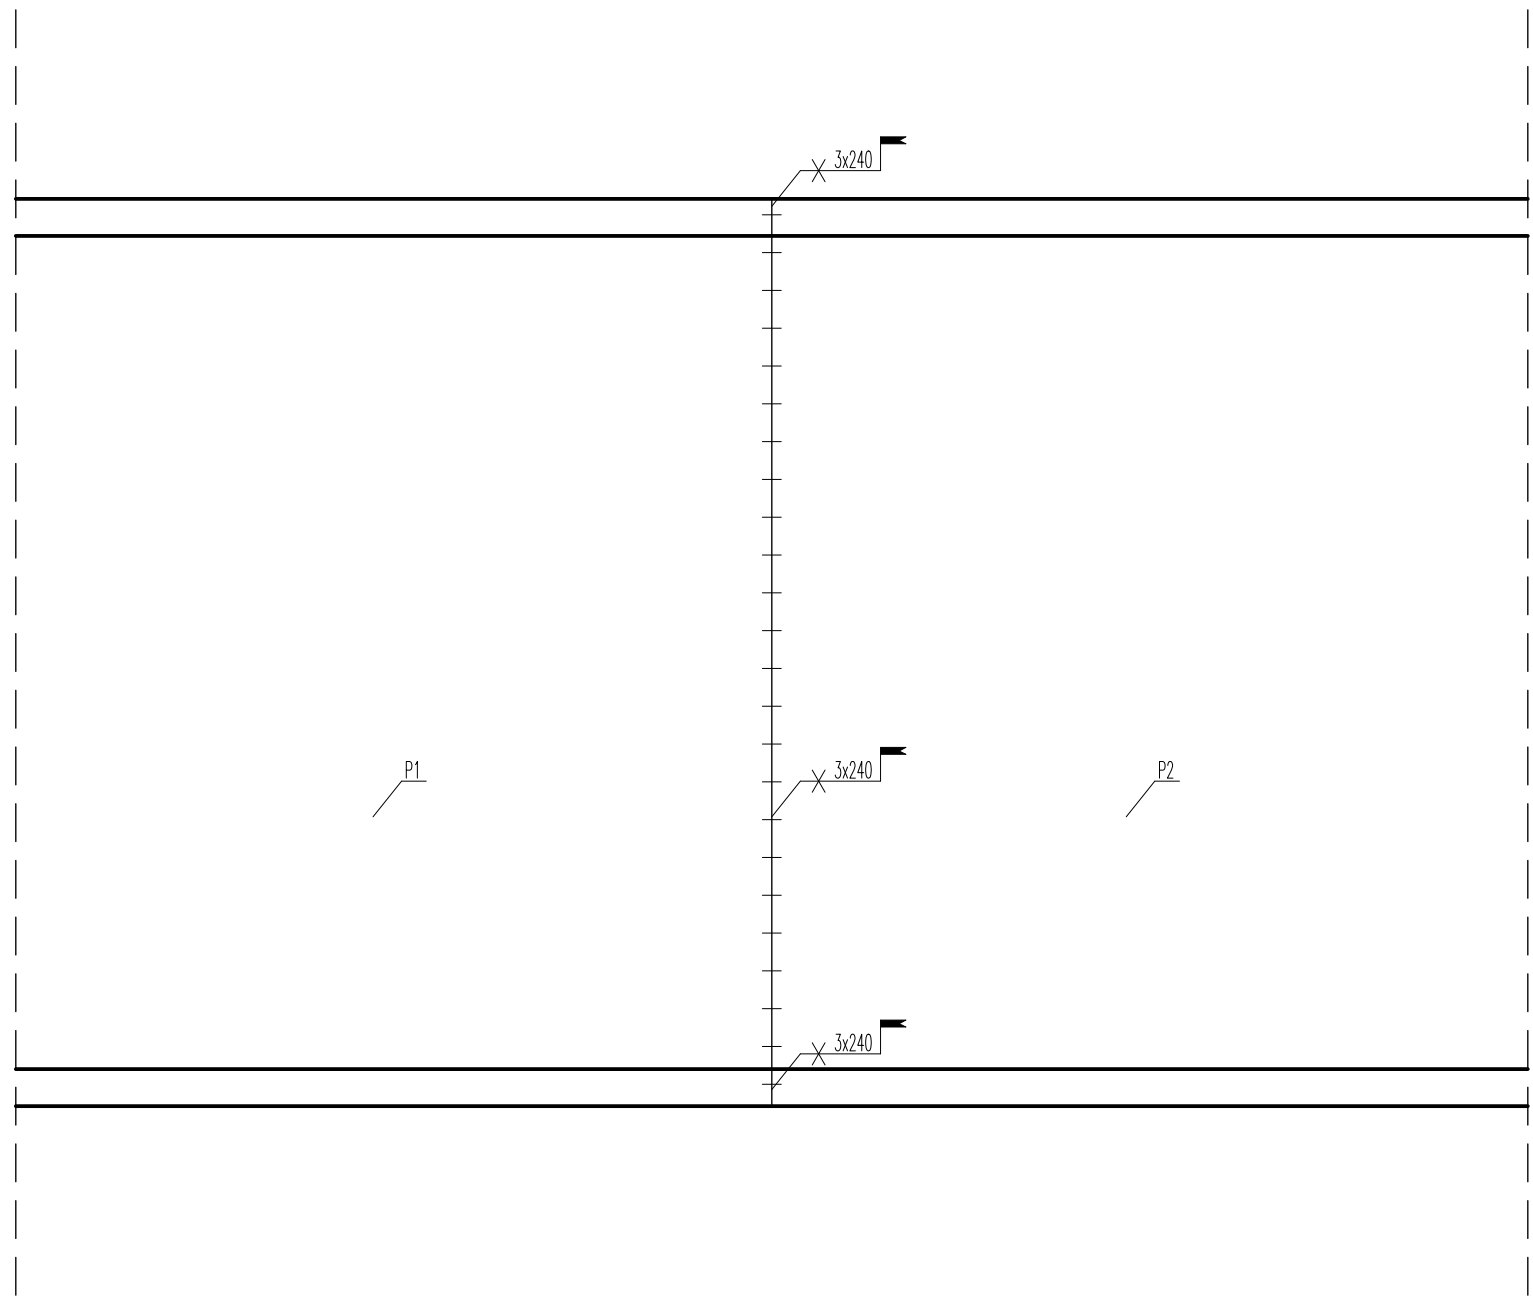

Szczegół B
Skala 1:20

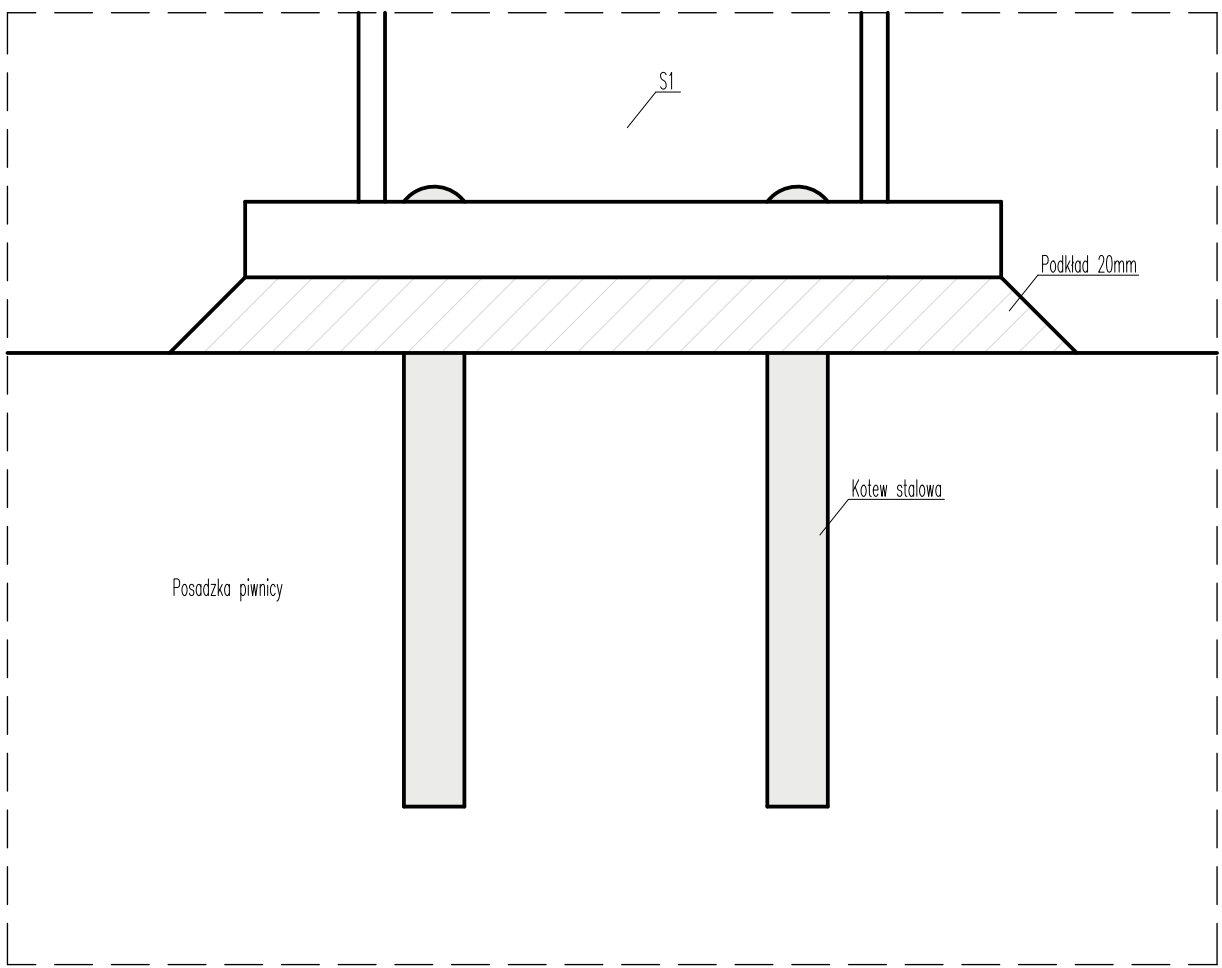

Szczegół C
Skala 1:20

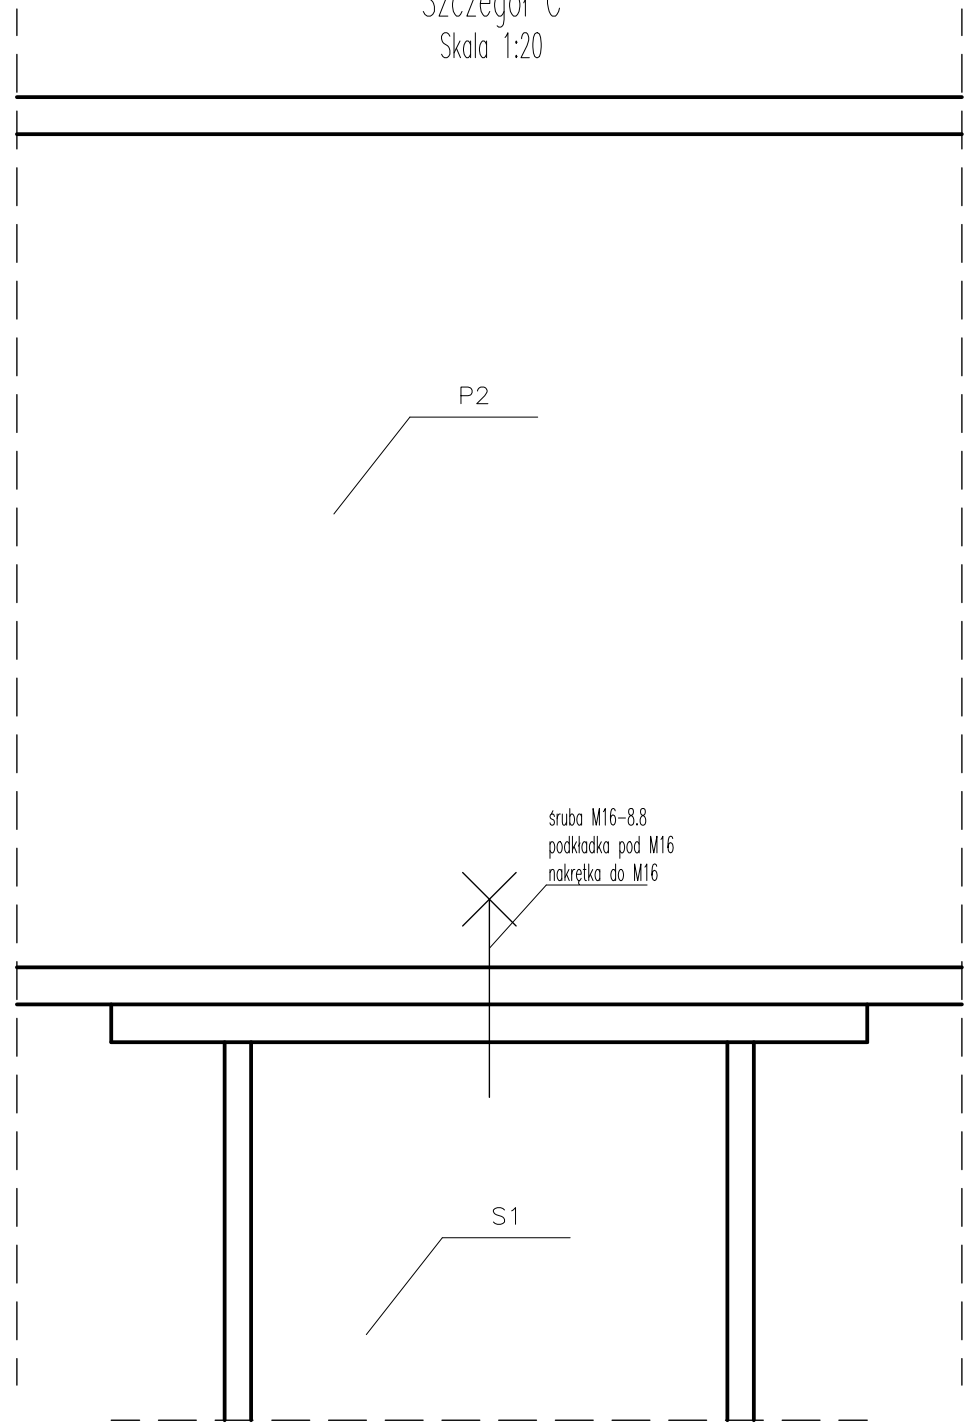

Uwagi:
wszystkie elementy należy pokryć ...

ZESTAWIENIE ELEMENTÓW WYSYŁKOWYCH					
Poz.	Profil	Długość [mm]	Liczba	Masa [kg]	Gat. stali
				Całkowita	
P1	IPE240	2620	8	643.4720	S235JR
P2	IPE240	1740	4	213.6720	S235JR
S1	IPE140	1800	12	381.3835	S235JR
Masa z nadładkiem 1,8%:				1 238,5275	

Wytł.	00
Faza:	PROJEKT TECHNICZNY-WYKONAWCZY
Strona:	
Instytucja:	
Projektowa:	
Nazwa projektu:	Projekt naprawy konstrukcji stropu z zabezpieczeniem stropu do klasy odporności ogniowej REI120 w pomieszczeniu magazynowym w budynku przy ul. Szpitalnej 1 w Warszawie
Adres obiektu budowlanego:	ul. Szpitalna 1, 00-020 Warszawa
Nazwa i adres inwestora:	Miasto Stołeczne Warszawa Zarząd Mienia m. st. Warszawy ul. Jana Kazimierza 82, 01-428 Warszawa
Nazwa rysunku:	Rysunek zestawczo-montażowy
Projektant:	dr inż. Lukasz Zawłasiak
Nr rys.	R-01
Data:	12.2025
Wytł.:	00
Skala:	różna