


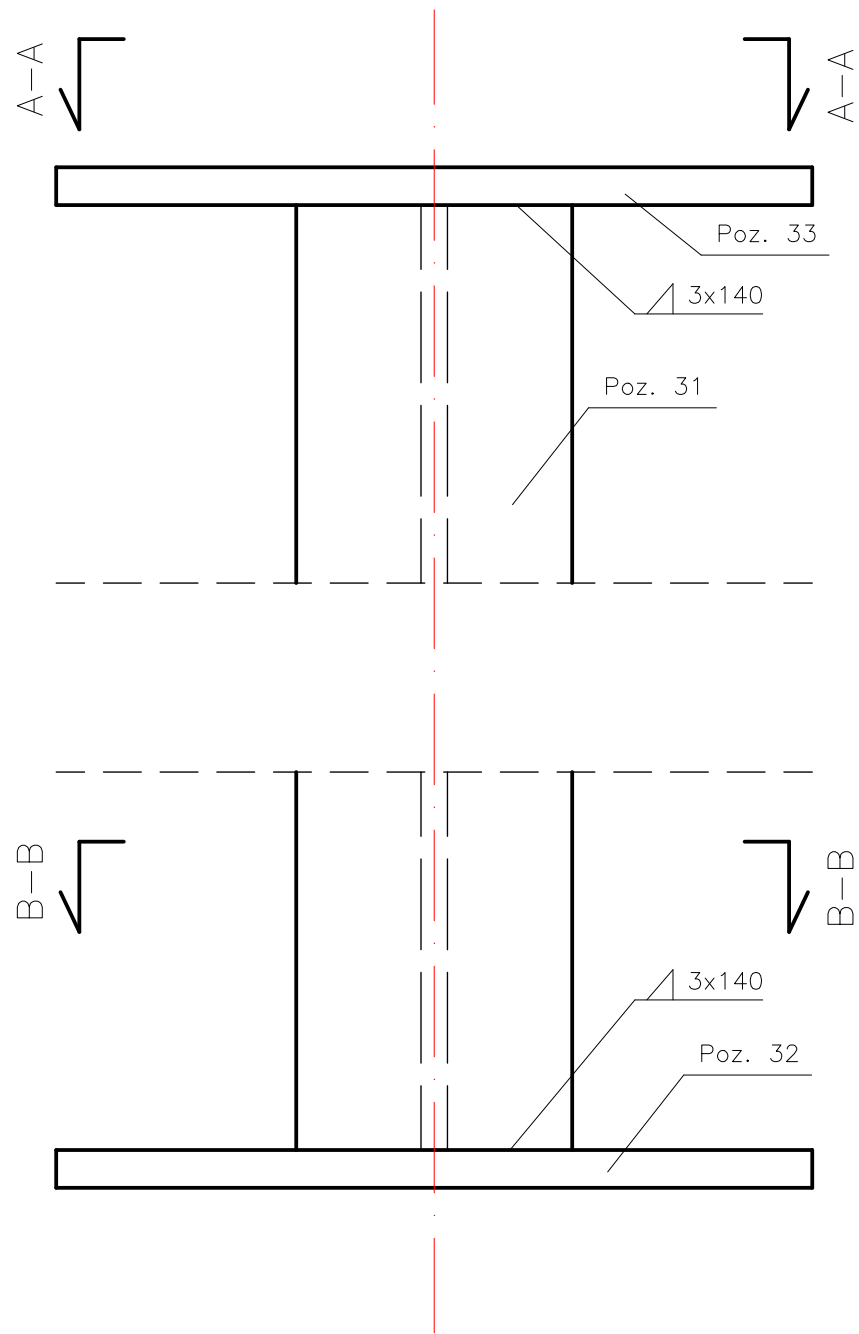


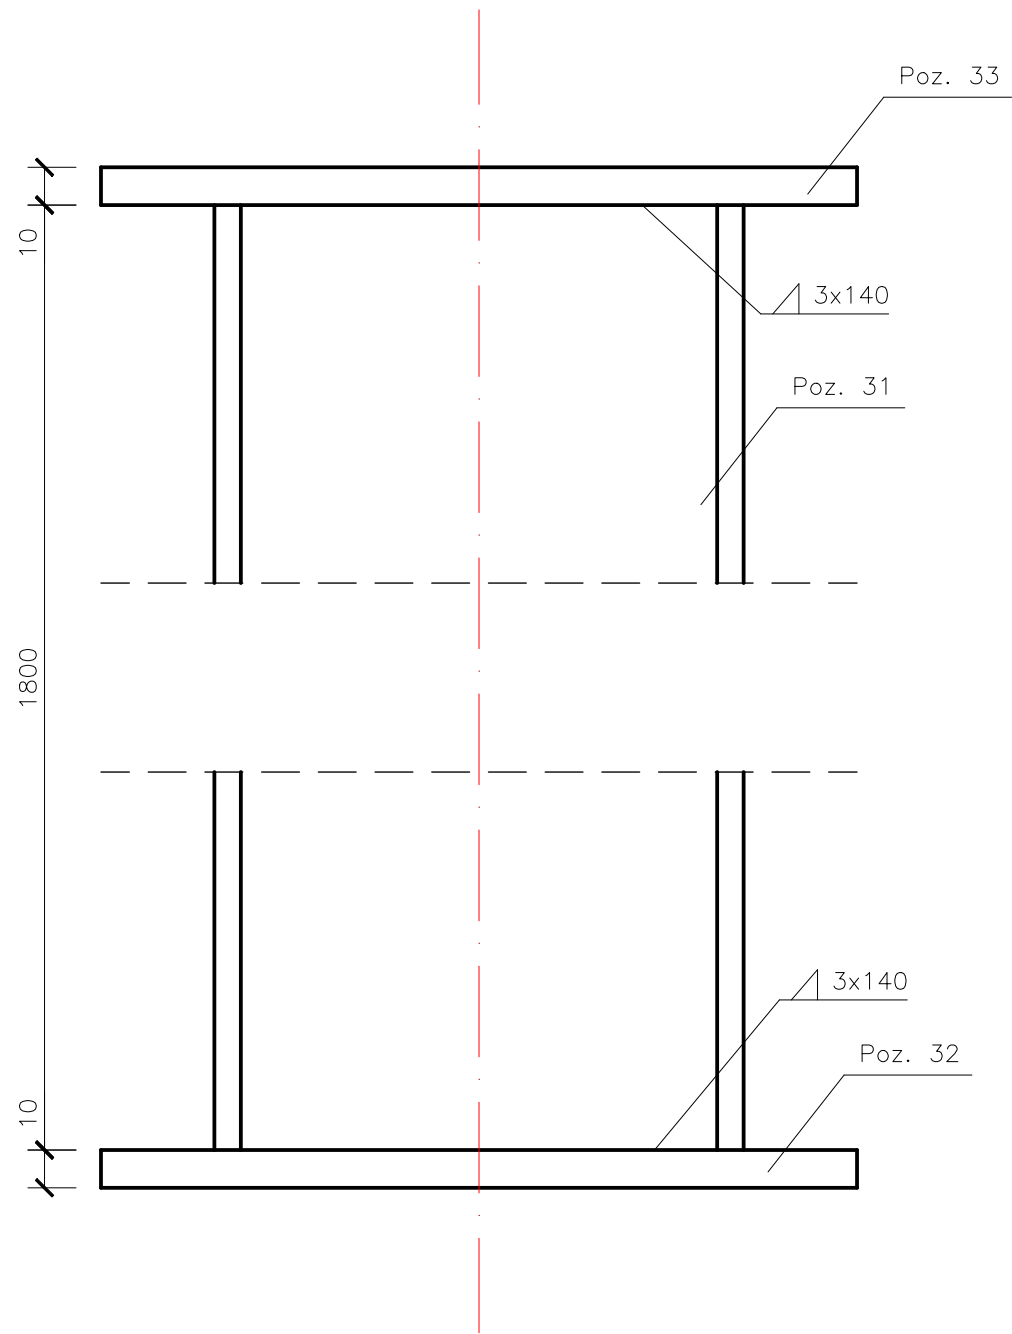


Przekrój A-A

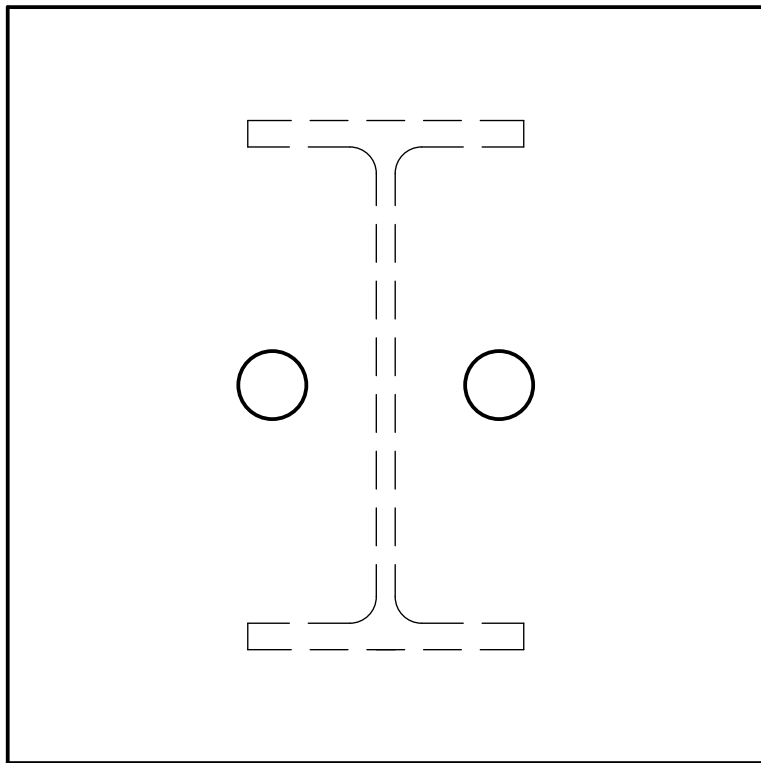


Przekrój B-B

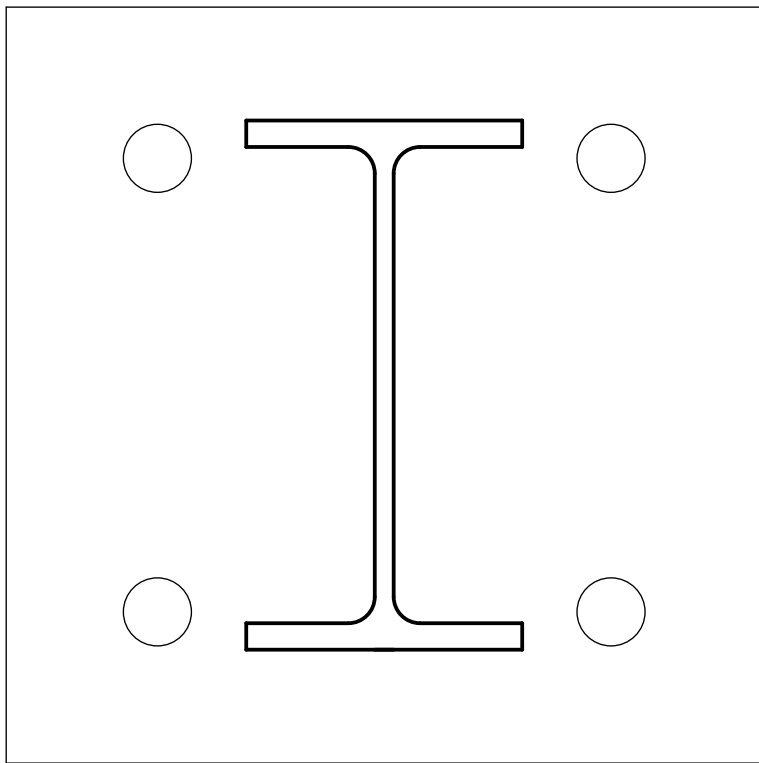

Poz 32 – blacha pozioma

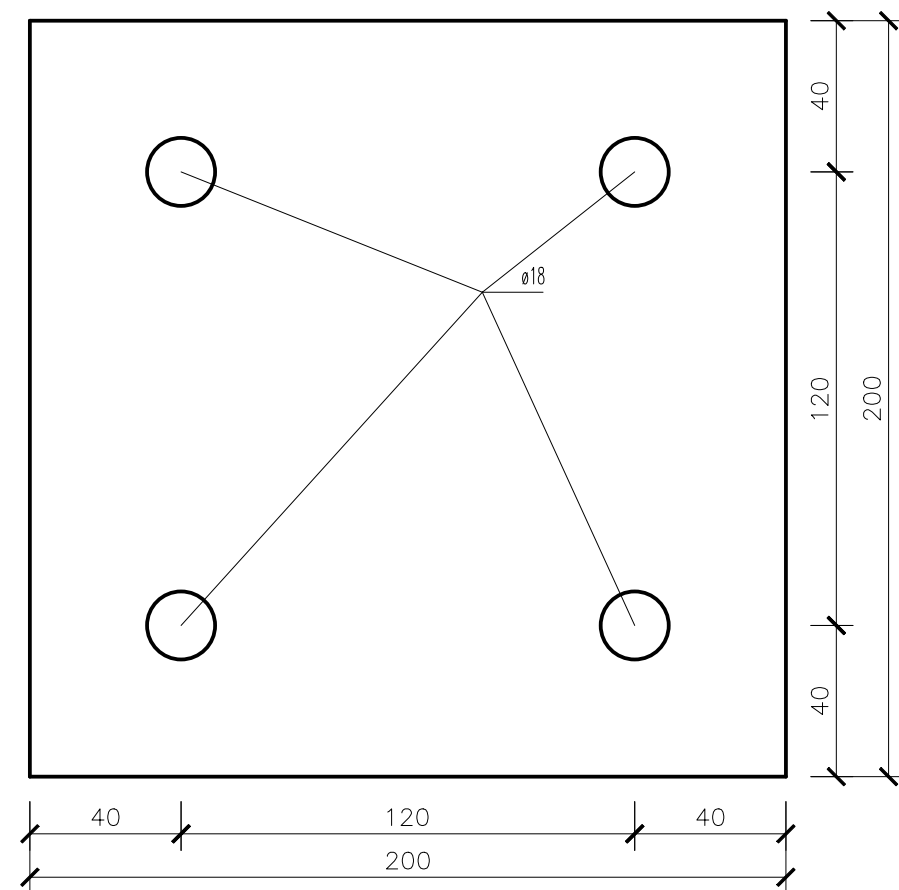

Poz 33 – blacha pozioma

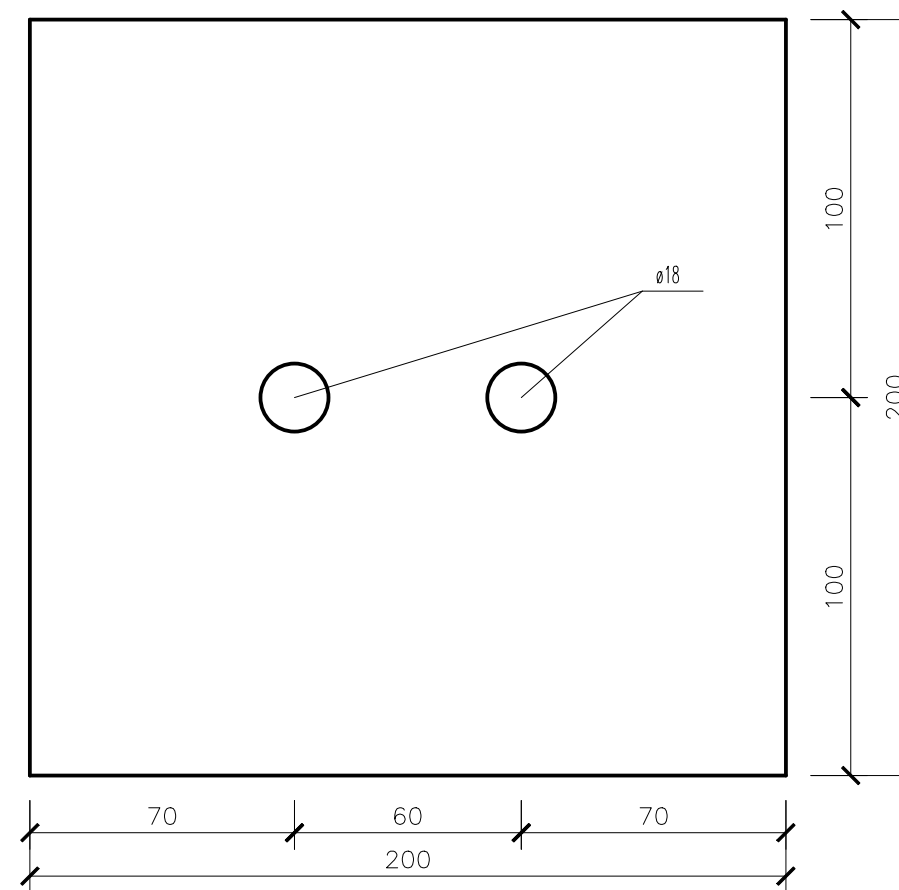

Uwagi:
elementy S1 należy pokryć ...

ZESTAWIENIE SŁUPA S1 - 12 sztuk							
Poz.	Profil	Długość [mm]	Liczba	Masa [kg]			Gat. stali
				[1 m.b.]	[1 szt.]	Całkowita	
31	IPE140	1800	12	12,9000	23,2200	278,6400	S235JR
32, 33	200x200x10	-	24	-	4,0000	96,0000	S235JR
Masa bez naddatku:						374,6400	
Naddatek 1,8%:						6,7435	
MAsta z naddatkiem:						381,3835	

Wyd: 00			
Faza: PROJEKT TECHNICZNY-WYKONAWCZY			
Branża:			
Jednostka projektowa: IMC IMC Projekt sp. z o.o. ul. Lindleya 16, 02-013 Warszawa www.imcprojekt.pl imcprojekt@imcprojekt.pl			
Nazwa projektu: Projekt naprawy konstrukcji stropu z zabezpieczeniem stropu do klasy odporności ogniowej REI120 w pomieszczeniu magazynowym w budynku przy ul. Szpitalnej 1 w Warszawie			
Adres obiektu budowlanego: ul. Szpitalna 1, 00-020 Warszawa			
Nazwa i adres inwestora: Miasto Stołeczne Warszawa Zarząd Mienia m. st. Warszawy ul. Jana Kazimierza 62, 01-428 Warszawa			
Nazwa rysunku: Rysunek wykonawczy słupów S1			
Projektant: dr inż. Łukasz Zawisłak			
Nr rys. R-03	Data: 12.2025	Wyd.: 00	Skala: 1:20