






Rzut pionowy  
Skala 1:100

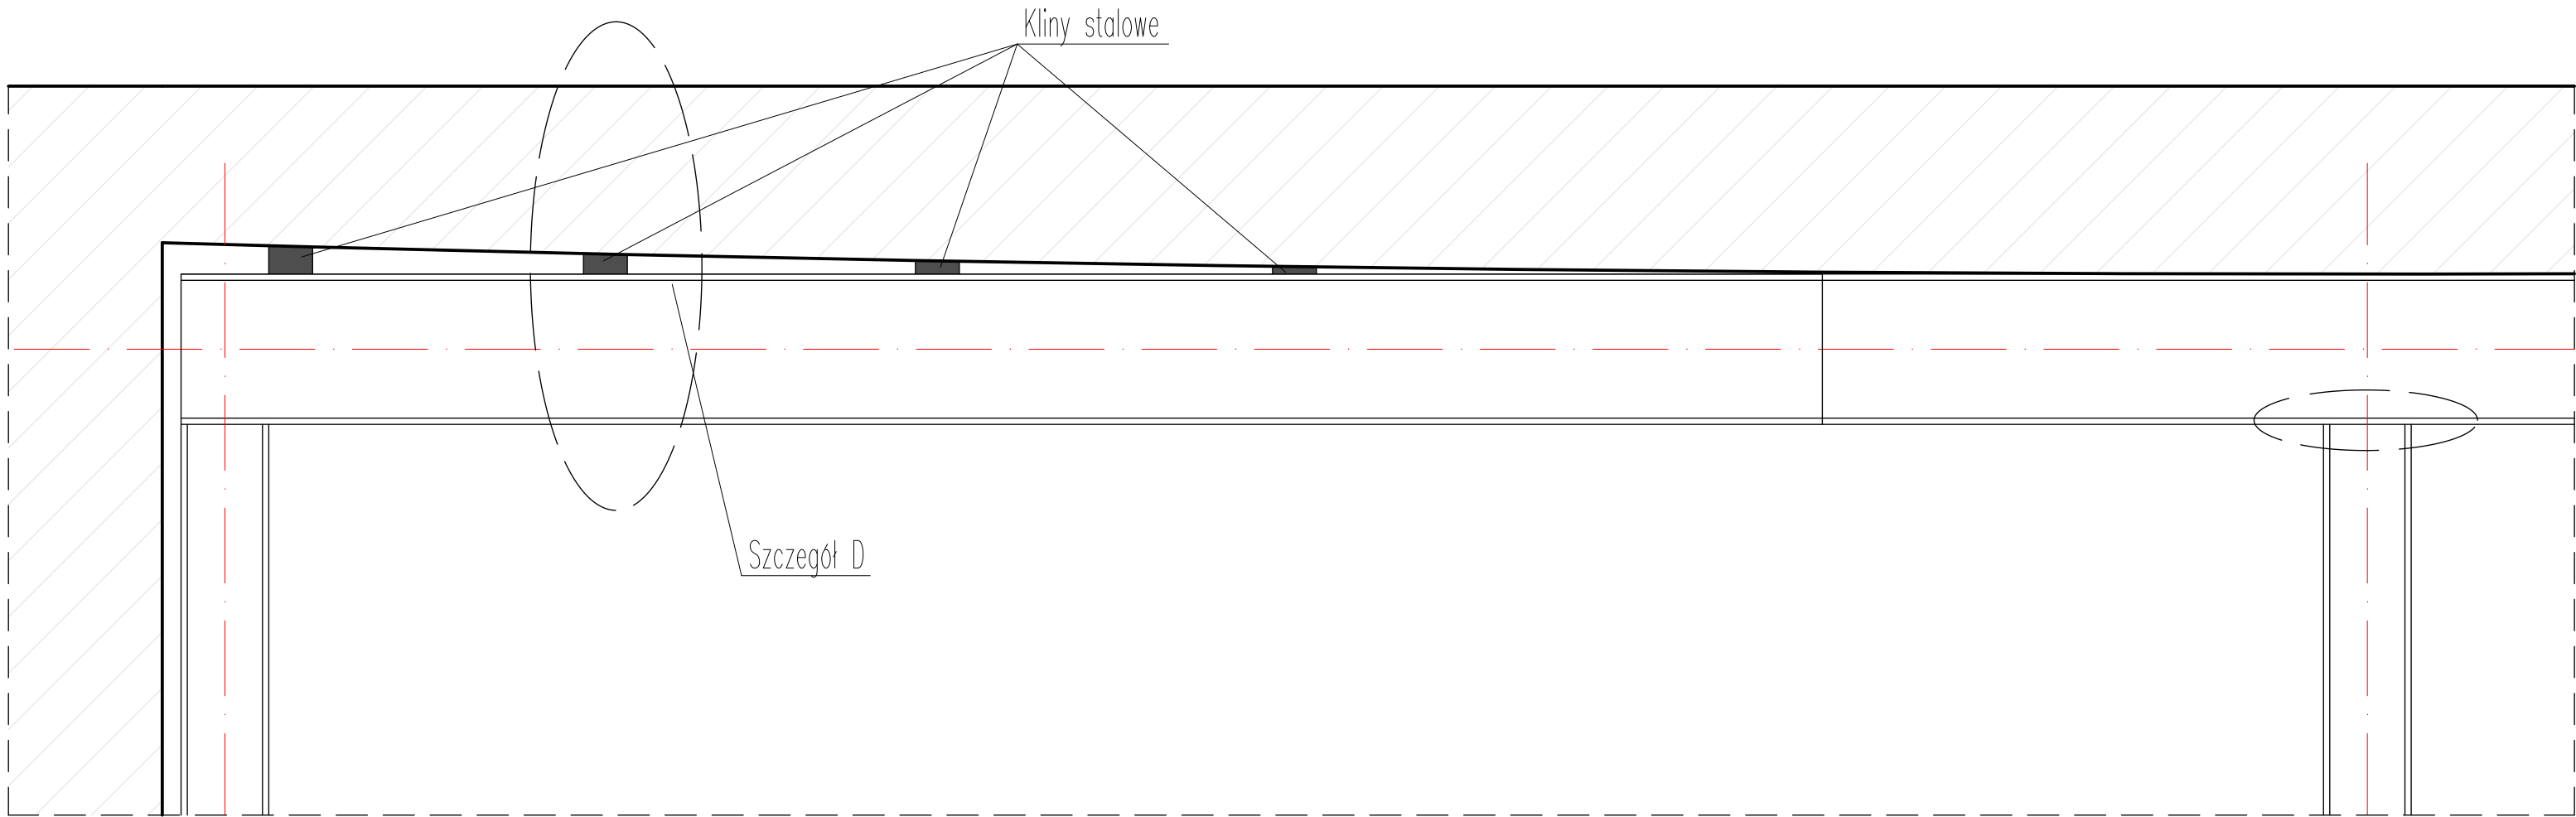

Szczegół D  
Skala 1:50

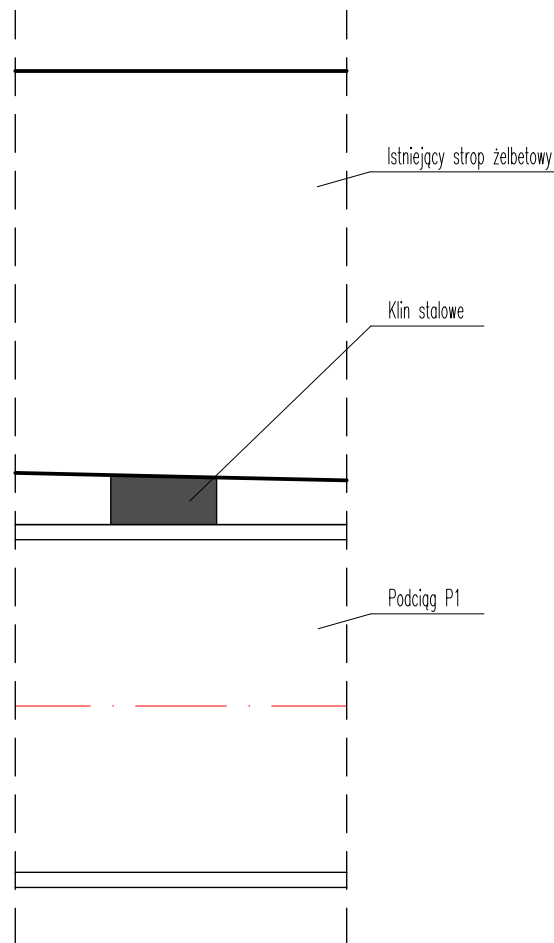

Przykładowe rozmiary klinów stalowych

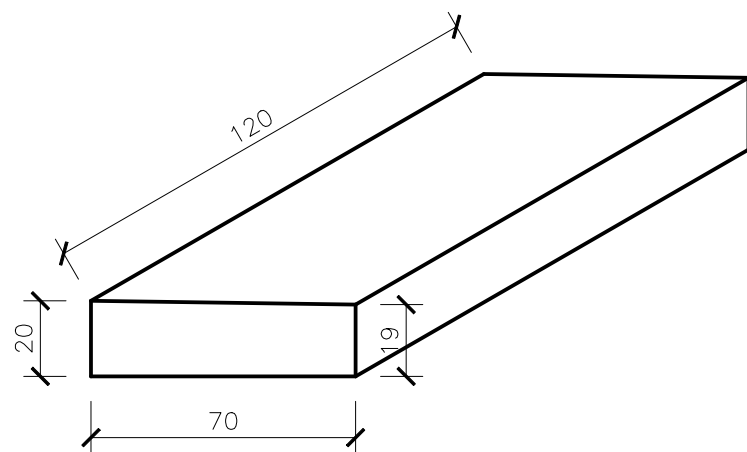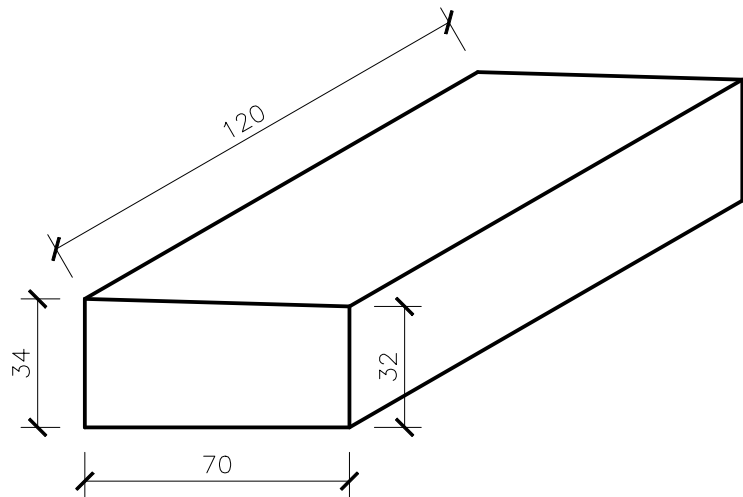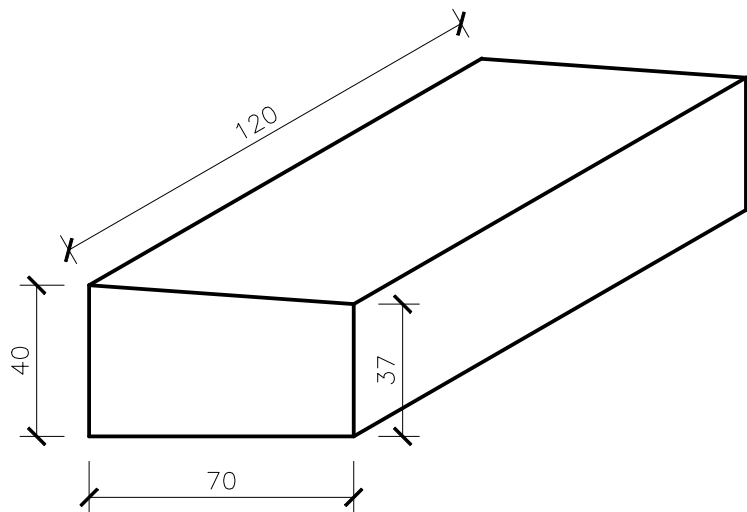

- UWAGI:
- Powierzchnia betonu w stropie powinna zostać przygotowana (oczyszczona) poprzez piaskowanie i oczyszczenie mechaniczne.
  - Kliny stalowe powinny mieć spełniać wymiary:
    - szerokość 70mm
    - długość 120mm
    - wysokość zmienna ze spadkiem
  - Kliny stalowe należy wbijać co około 0,50m.
  - Powierzchnie między klinami należy wypełnić zaprawą rozszerzającą.

|                            |   |
|----------------------------|---|
| Wyd.: 00                   |   |
| Faza:                      | PROJEKT TECHNICZNY-WYKONAWCZY   |
| Branża:                    |   |
| Jednostka projektowa:      | <b>IMC</b> IMC Projekt sp. z o.o.<br>ul. Lindleya 16, 02-013 Warszawa<br>www.imcprojekt.pl imcprojekt@imcprojekt.pl                                                     |
| Nazwa projektu:            | Projekt naprawy konstrukcji stropu z zabezpieczeniem stropu do klasy odporności ogniowej REI120 w pomieszczeniu magazynowym w budynku przy ul. Szpitalnej 1 w Warszawie |
| Adres obiektu budowlanego: | ul. Szpitalna 1, 00-020 Warszawa   |
| Nazwa i adres inwestora:   | Miasto Stołeczne Warszawa<br>Zarząd Mienia m. st. Warszawy<br>ul. Jana Kazimierza 62, 01-428 Warszawa                                                                   |
| Nazwa rysunku:             | Szczegół dotyczący wbijania klinów stalowych   |
| Projektant:                | dr inż. Łukasz Zawisłak   |
| Nr rys.: R-04              | Data: 12.2025   Wyd.: 00   Skala: 1:20   |