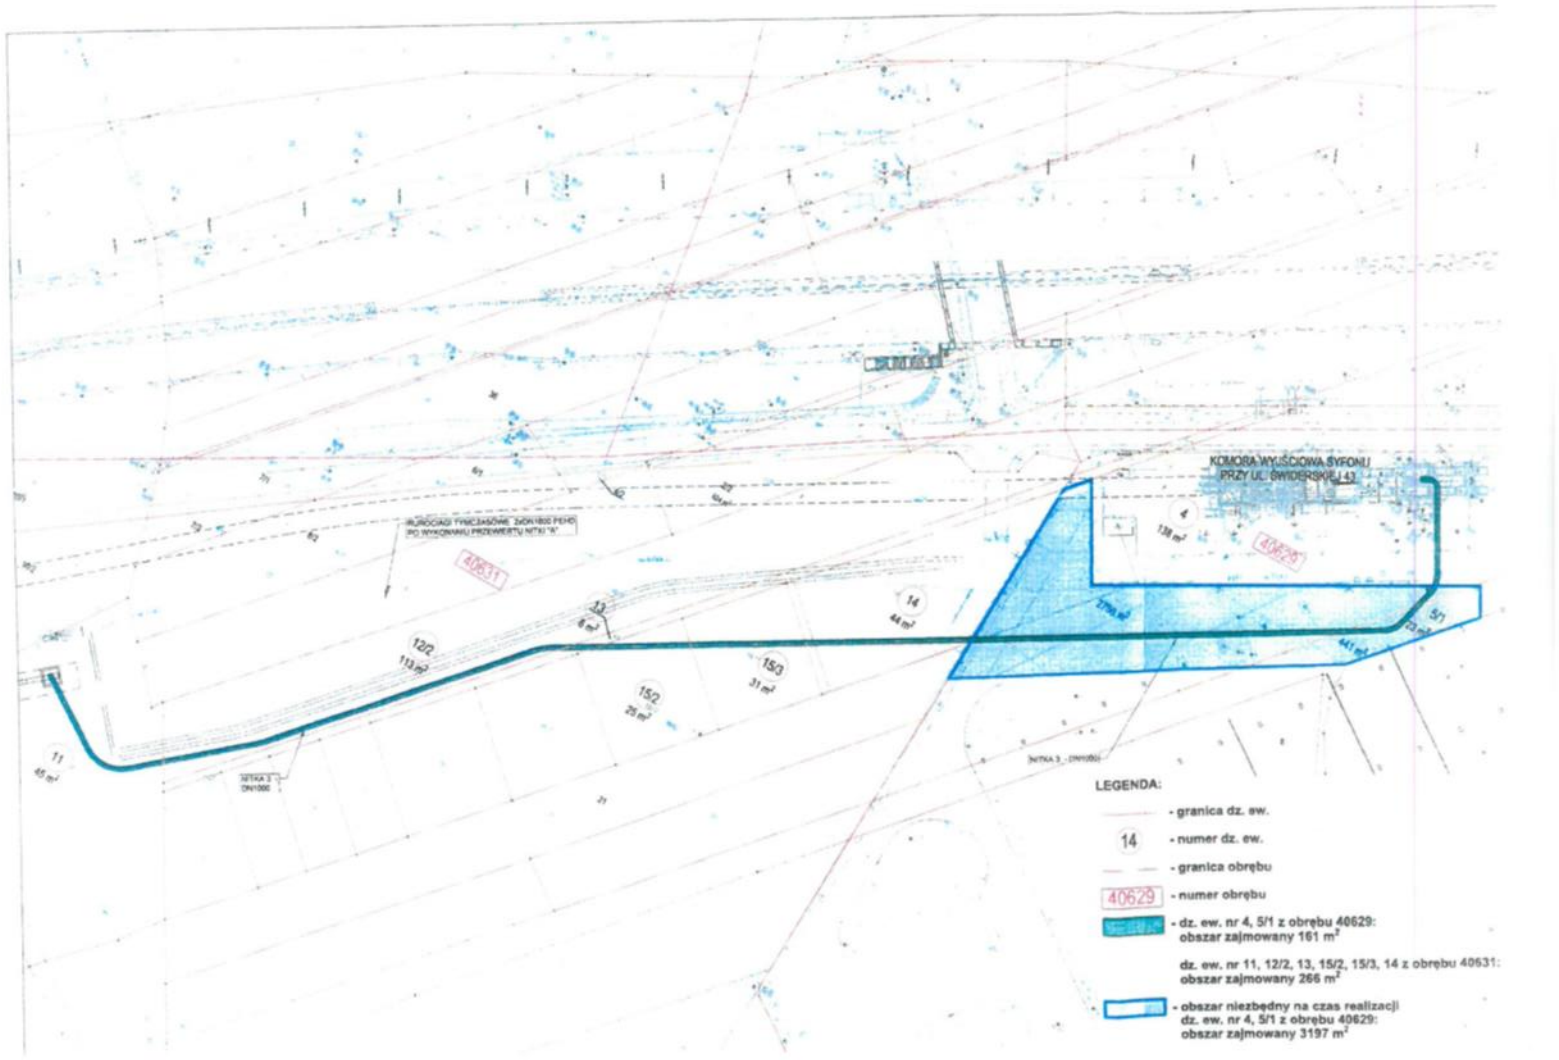
KOMORA WYŁĄCIOWA SYFONU
PRZY UL. ŚWIDERSKIEJ 43
40631
40629
11
45 m²
12/2
113 m²
13
6 m²
14
44 m²
15/2
26 m²
15/3
31 m²
4
138 m²
5/1
23 m²
441 m²
3196 m²
LEGENDA:
- granica dz. ew.
14 - numer dz. ew.
- granica obrębu
40629 - numer obrębu
- dz. ew. nr 4, 5/1 z obrębu 40629: obszar zajmowany 161 m²
dz. ew. nr 11, 12/2, 13, 15/2, 15/3, 14 z obrębu 40631: obszar zajmowany 266 m²
- obszar niezbędny na czas realizacji dz. ew. nr 4, 5/1 z obrębu 40629: obszar zajmowany 3197 m²